

**FECHA DE ENTREGA:
MEDIADOS 2028**

**RUIZ
HUIDOBRO
2300
SAAVEDRA**



EL PROYECTO

El edificio posee 1 subsuelo + planta baja + 12 pisos en donde se desarrollaron:

PLANTA BAJA

- 1 Local comercial

1 AMBIENTE:

- 10 monoambiente de 36m²
- 1 monoambiente de 50m²
- 1 monoambiente de 62m²



DOS AMBIENTES:

- 10 dos ambientes de 48m²
- 1 dos ambientes de 80 m²

TRES AMBIENTES:

- 9 tres ambientes de 60 m²
- 1 tres ambientes de 62 m²
- 1 tres ambientes de 109 m²

*los m² expresados son totales, incluyendo cubiertos, descubiertos y balcones aterrazados.

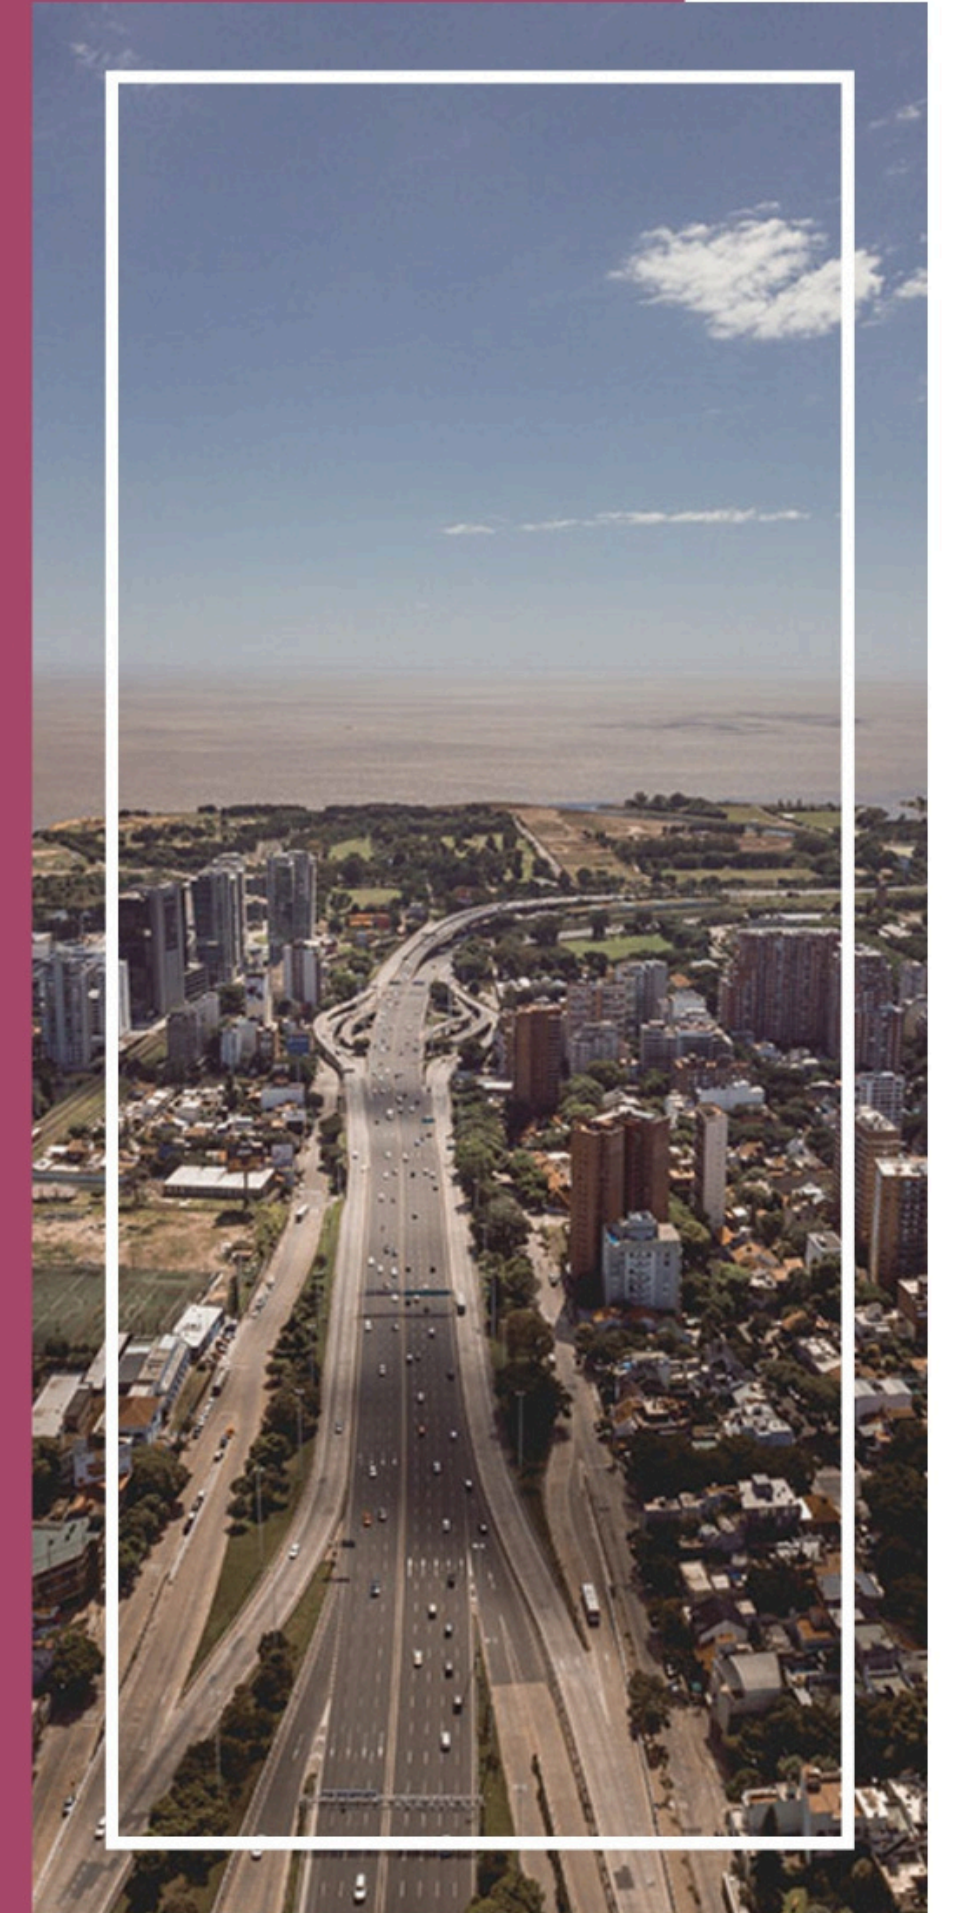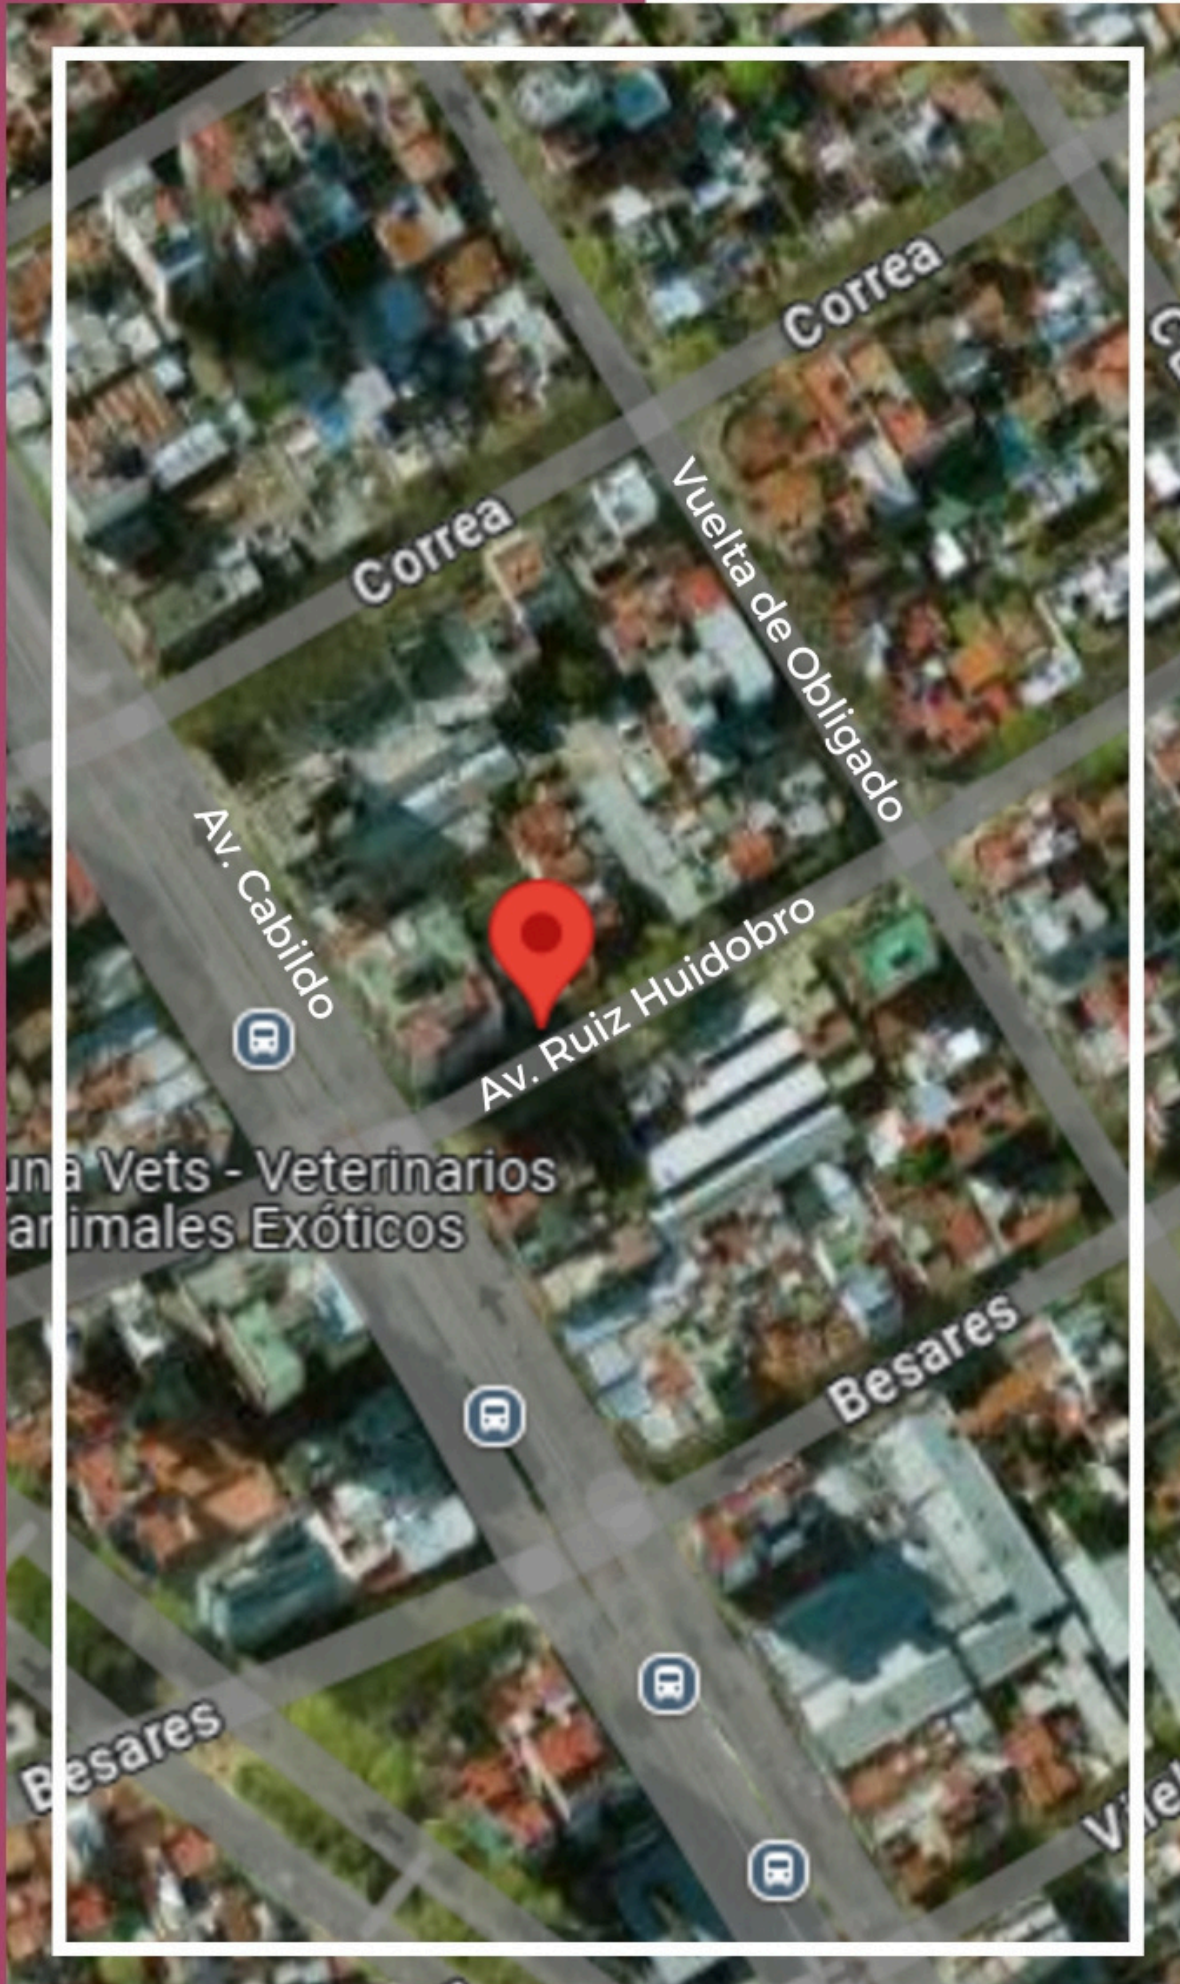




**UNIDADES DISPONIBLES:
MONOAMB, 2 AMB Y 3 AMB**

AMENITIES

- Solárium - Parrilla - Hidromasaje

Subsuelo Local Comercial

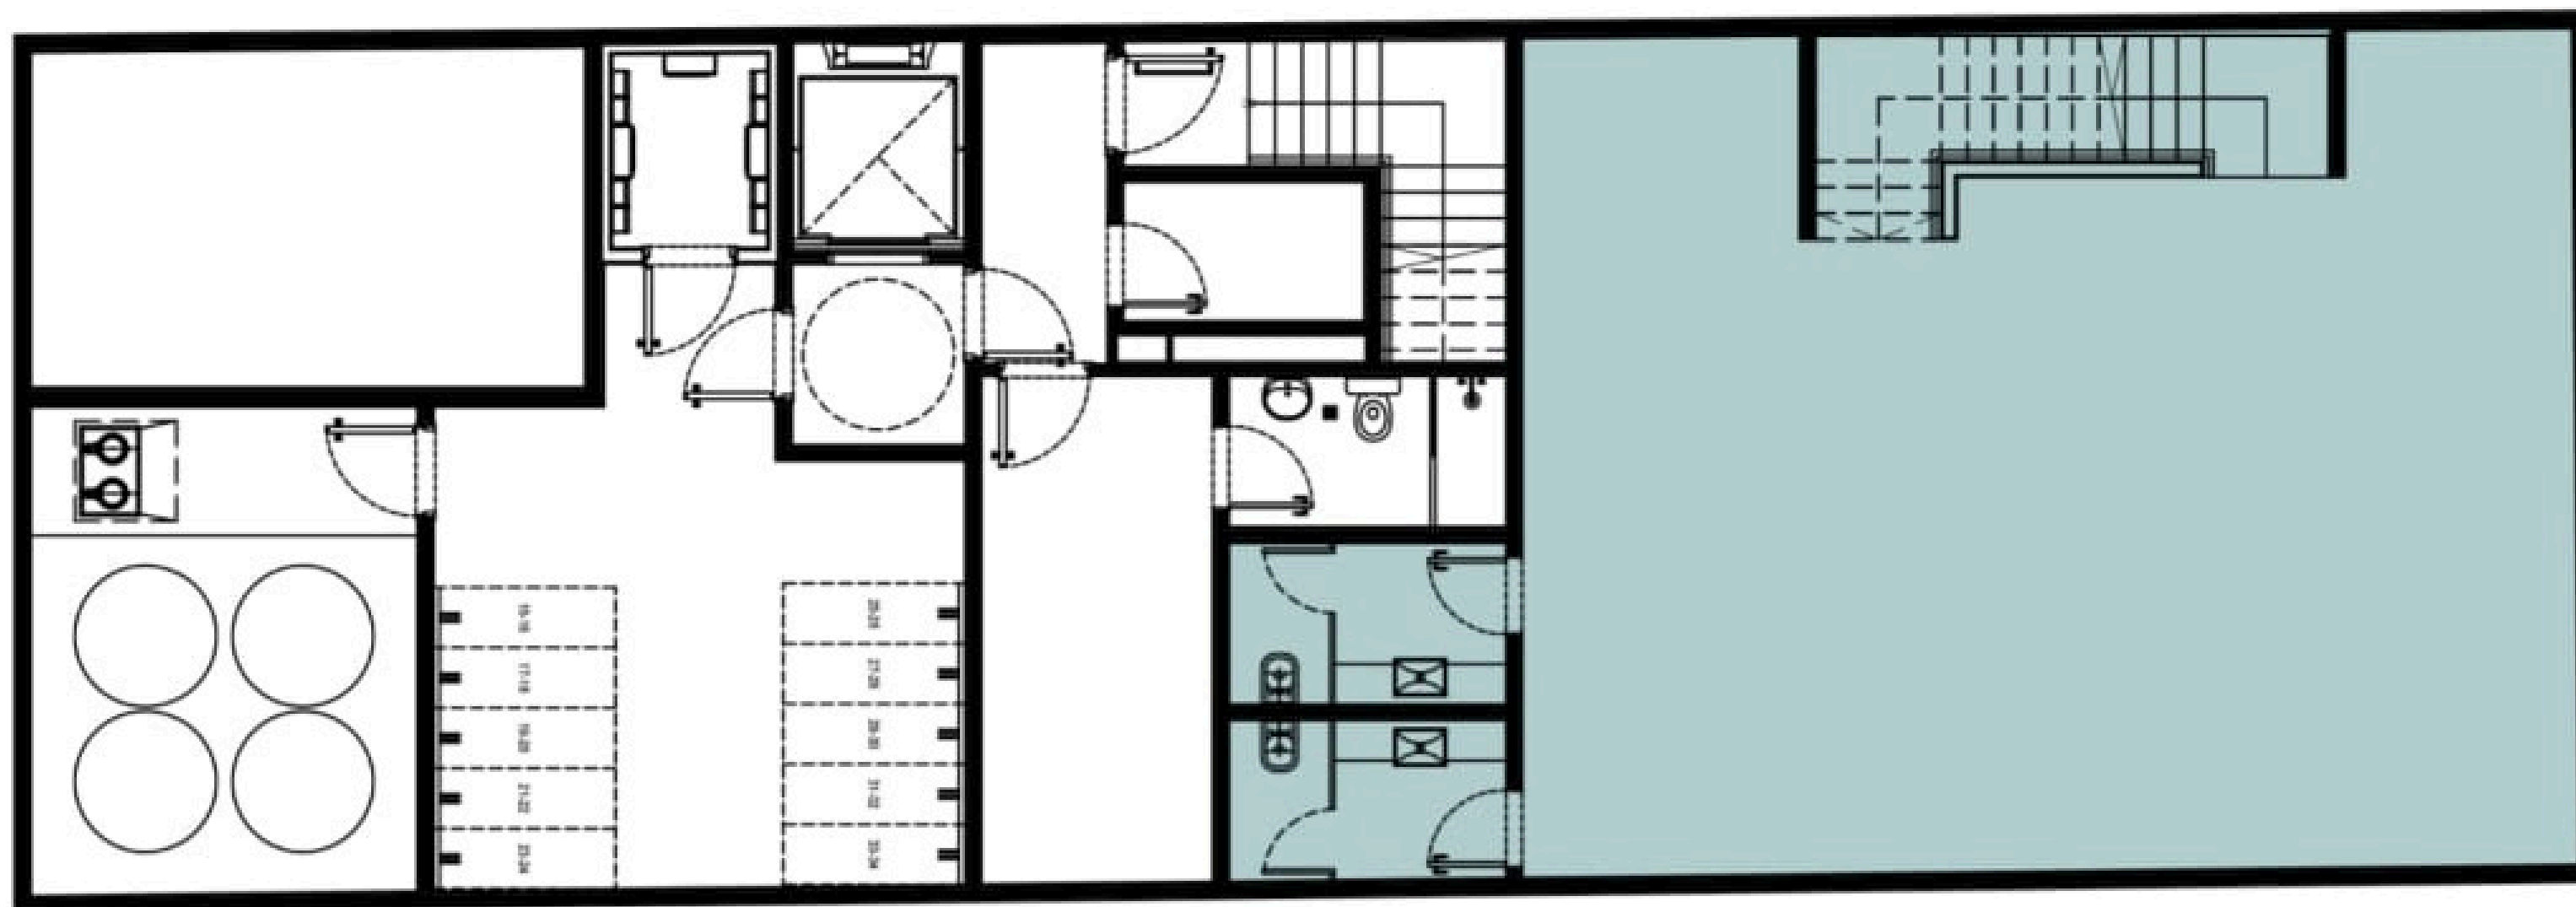


SUBSUELO LOCAL Y SERVICIOS

Sup. Cubierta: 95,4m²

La información, planos, medidas, superficies, espacios, designación de unidades, imágenes, descripción y especificaciones técnicas constructivas representan material preliminar al solo efecto ilustrativo e informativo de las características del inmueble pudiendo estar sujetas a variación y/o ajustes, sin previo aviso. Las superficie son en base al criterio de medición de obra, en las que se incluyen espesores de los muros medianeros y las carpinterías. Todas las imágenes, videos y maquetas presentadas en el material comercial son perspectivas artísticas del emprendimiento. Las imágenes, fotos e ilustraciones, los planos, el mobiliario y la decoración han sido incluidos a título ilustrativo y no contractual.

PLANTA BAJA

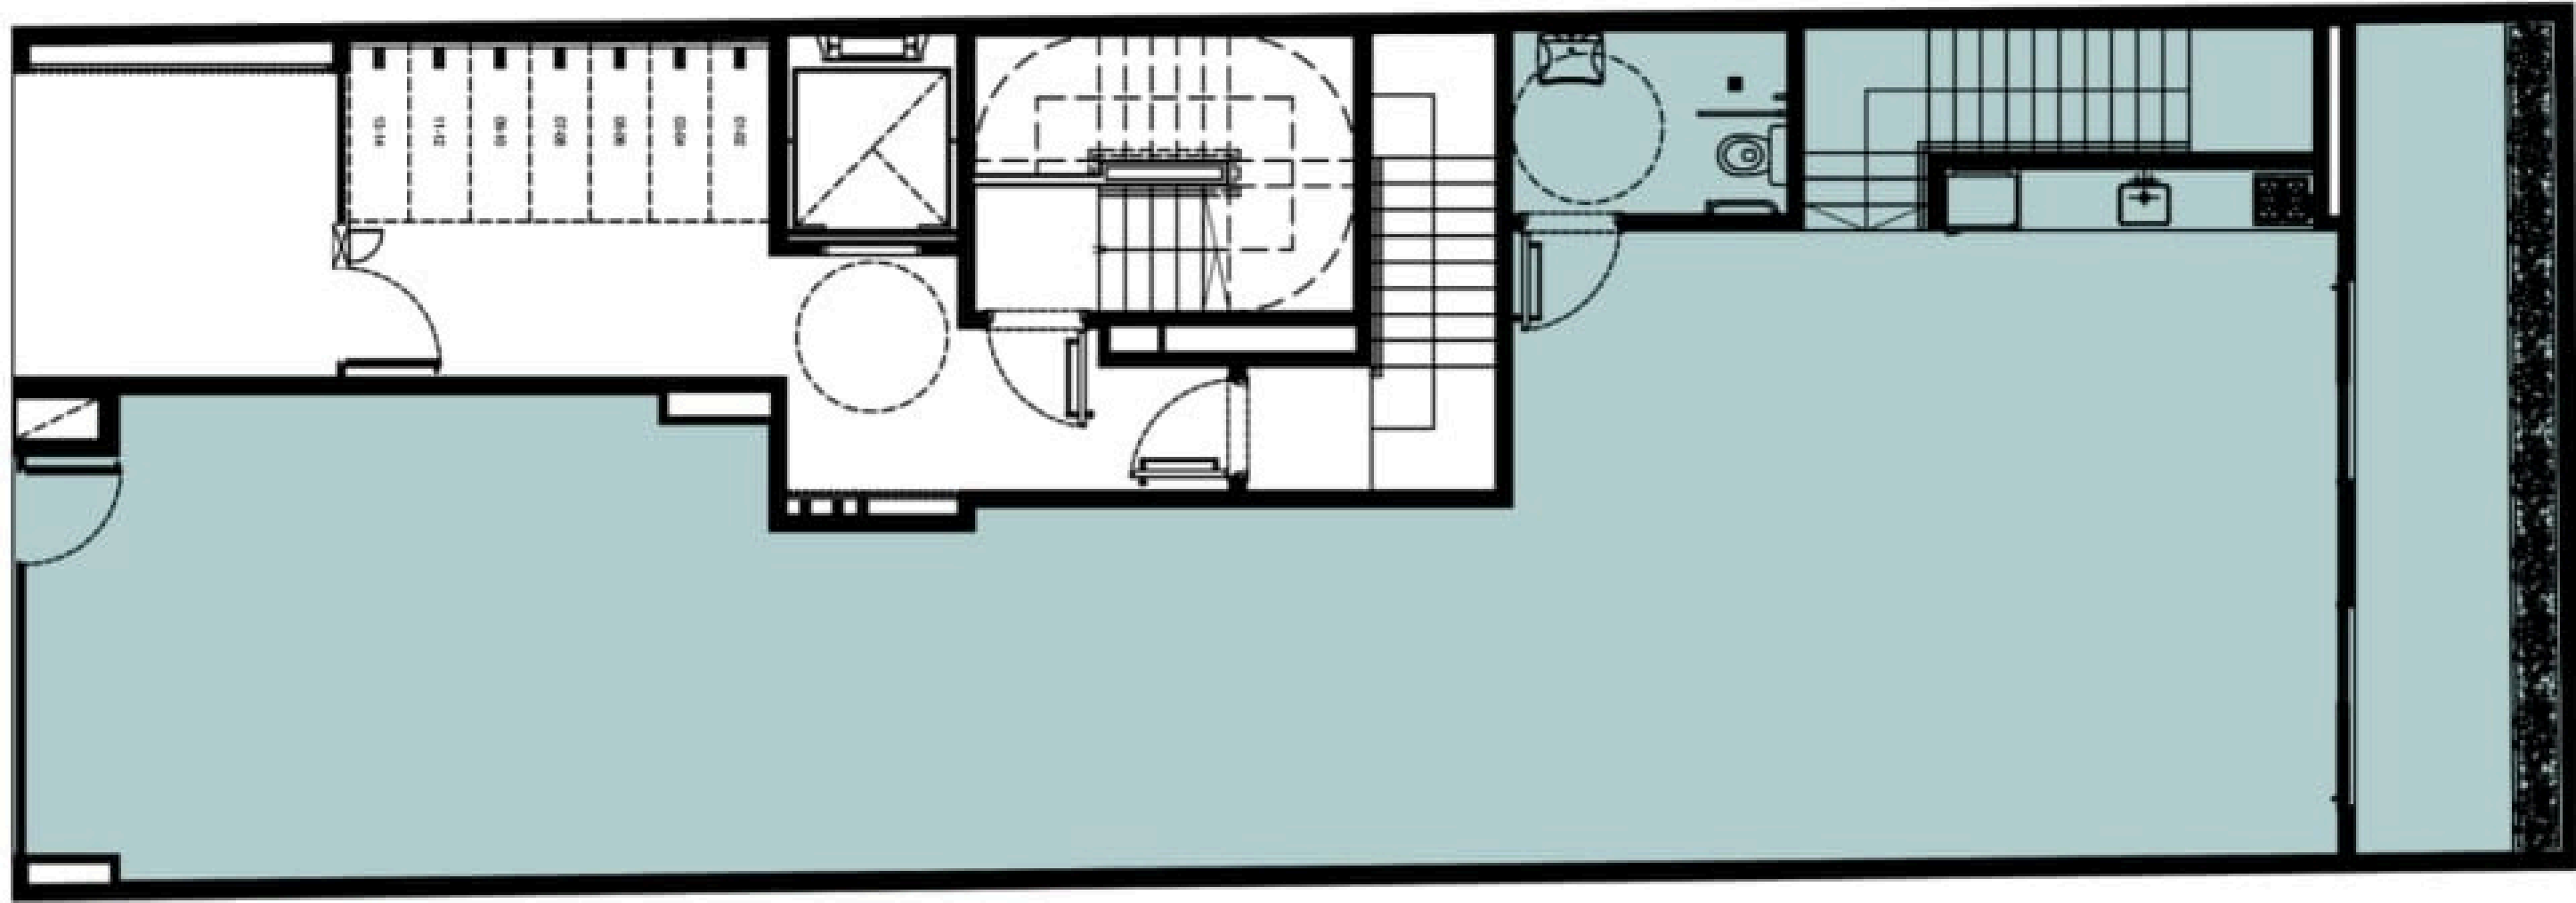

LOCAL COMERCIAL

Sup. Local: 141,60m²

Sup. Total: 256m²

Sup. Exterior: 19m²

La información, planos, medidas, superficies, espacios, designación de unidades, imágenes, descripción y especificaciones técnicas constructivas representan material preliminar al solo efecto ilustrativo e informativo de las características del inmueble pudiendo estar sujetas a variación y/o ajustes, sin previo aviso. Las superficie son en base al criterio de medición de obra, en las que se incluyen espesores de los muros medianeros y las carpinterías. Todas las imágenes, videos y maquetas presentadas en el material comercial son perspectivas artísticas del emprendimiento. Las imágenes, fotos e ilustraciones, los planos, el mobiliario y la decoración han sido incluidos a título ilustrativo y no contractual.

PISO 1°



A - 2 AMBIENTES

Sup. Cubierta: 39,5m²

Sup. Total: 47,8m²

B - MONOAMBIENTE

Sup. Cubierta: 31,1m²

Sup. Total: 35,5m²

C - 3 AMBIENTES

Sup. Cubierta: 58,7m²

Sup. Total: 108,9m²

La información, planos, medidas, superficies, espacios, designación de unidades, imágenes, descripción y especificaciones técnicas constructivas representan material preliminar al solo efecto ilustrativo e informativo de las características del inmueble pudiendo estar sujetas a variación y/o ajustes, sin previo aviso. Las superficies son en base al criterio de medición de obra, en las que se incluyen espesores de los muros medianeros y las carpinterías. Todas las imágenes, videos y maquetas presentadas en el material comercial son perspectivas artísticas del emprendimiento. Las imágenes, fotos e ilustraciones, los planos, el mobiliario y la decoración han sido incluidos a título ilustrativo y no contractual.

PISOS 2° AL 10°



A - 2 AMBIENTES

Sup. Cubierta: 39,5m²

Sup. Total: 47,8m²

B - MONOAMBIENTE

Sup. Cubierta: 31,1m²

Sup. Total: 35,5m²

C - 3 AMBIENTES

Sup. Cubierta: 55,60m²

Sup. Total: 58,7m²

La información, planos, medidas, superficies, espacios, designación de unidades, imágenes, descripción y especificaciones técnicas constructivas representan material preliminar al solo efecto ilustrativo e informativo de las características del inmueble pudiendo estar sujetas a variación y/o ajustes, sin previo aviso. Las superficie son en base al criterio de medición de obra, en las que se incluyen espesores de los muros medianeros y las carpinterías. Todas las imágenes, videos y maquetas presentadas en el material comercial son perspectivas artísticas del emprendimiento. Las imágenes, fotos e ilustraciones, los planos, el mobiliario y la decoración han sido incluidos a título ilustrativo y no contractual.

PISO 11°



A - 2 AMBIENTES

Sup. Cubierta: 49,7m²

Sup. Total: 79,8m²


B - 3 AMBIENTES

Sup. Cubierta: 59m²

Sup. Total: 62,1m²

La información, planos, medidas, superficies, espacios, designación de unidades, imágenes, descripción y especificaciones técnicas constructivas representan material preliminar al solo efecto ilustrativo e informativo de las características del inmueble pudiendo estar sujetas a variación y/o ajustes, sin previo aviso. Las superficies son en base al criterio de medición de obra, en las que se incluyen espesores de los muros medianeros y las carpinterías. Todas las imágenes, videos y maquetas presentadas en el material comercial son perspectivas artísticas del emprendimiento. Las imágenes, fotos e ilustraciones, los planos, el mobiliario y la decoración han sido incluidos a título ilustrativo y no contractual.

PISO 12°

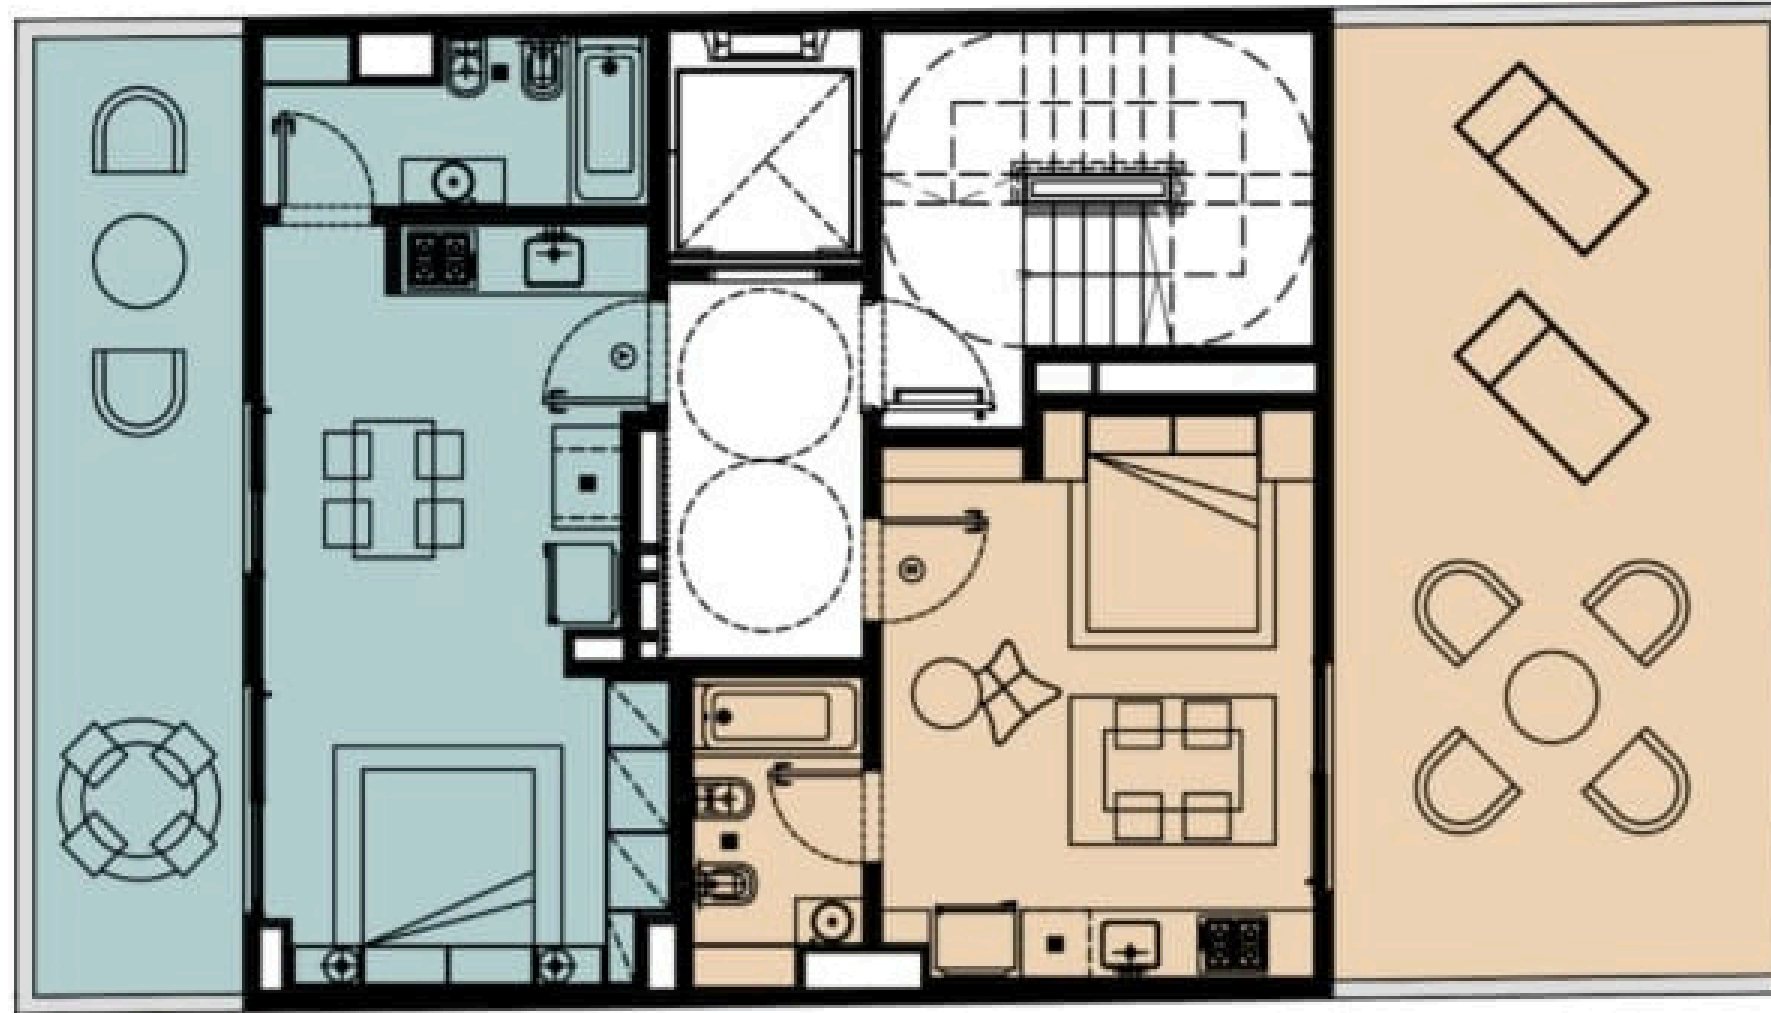

A - MONOAMBIENTE

Sup. Cubierta: 32,3m²

Sup. Total: 49,7m²


B - MONOAMBIENTE

Sup. Cubierta: 26,4m²

Sup. Total: 61,5m²

La información, planos, medidas, superficies, espacios, designación de unidades, imágenes, descripción y especificaciones técnicas constructivas representan material preliminar al solo efecto ilustrativo e informativo de las características del inmueble pudiendo estar sujetas a variación y/o ajustes, sin previo aviso. Las superficie son en base al criterio de medición de obra, en las que se incluyen espesores de los muros medianeros y las carpinterías. Todas las imágenes, videos y maquetas presentadas en el material comercial son perspectivas artísticas del emprendimiento. Las imágenes, fotos e ilustraciones, los planos, el mobiliario y la decoración han sido incluidos a título ilustrativo y no contractual.

PISO 13°

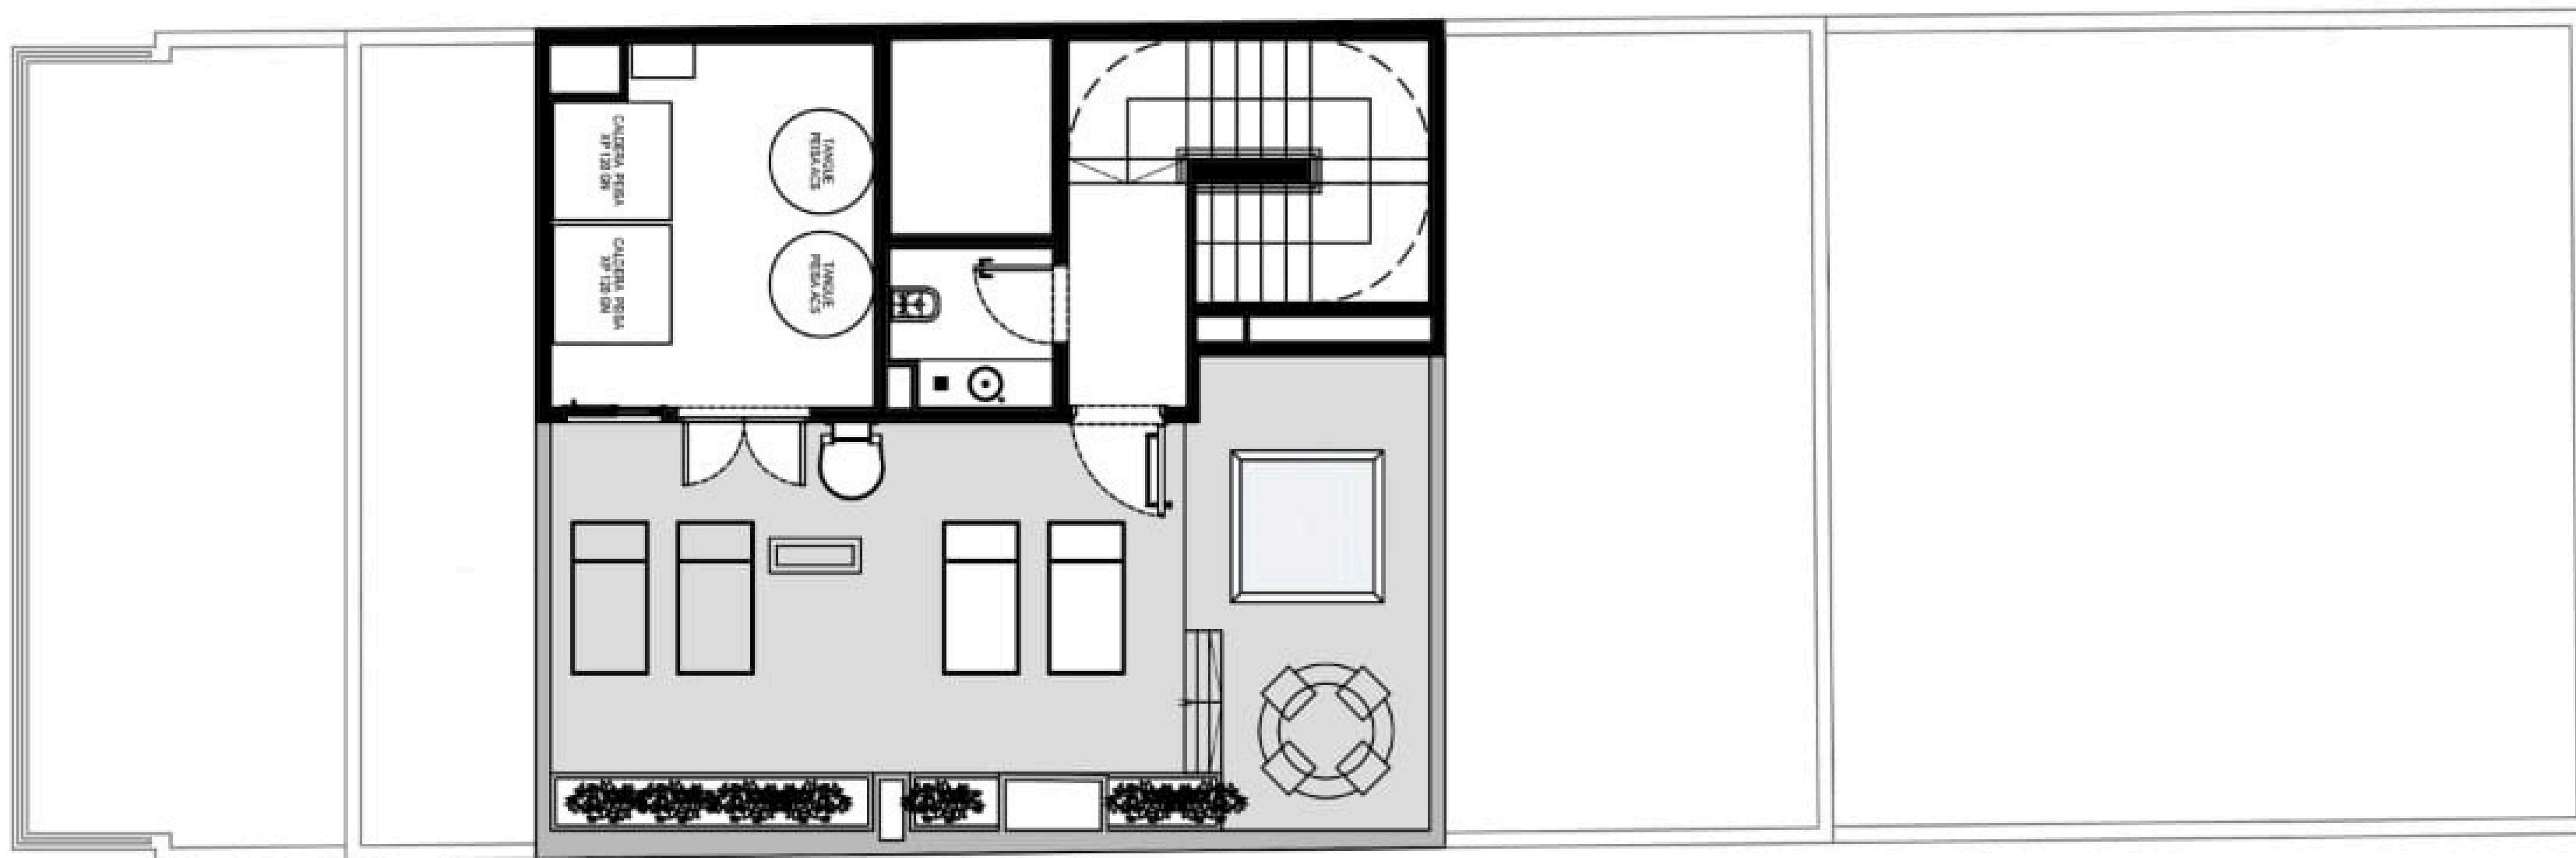

AZOTEA COMÚN

La información, planos, medidas, superficies, espacios, designación de unidades, imágenes, descripción y especificaciones técnicas constructivas representan material preliminar al solo efecto ilustrativo e informativo de las características del inmueble pudiendo estar sujetas a variación y/o ajustes, sin previo aviso. Las superficies son en base al criterio de medición de obra, en las que se incluyen espesores de los muros medianeros y las carpinterías. Todas las imágenes, videos y maquetas presentadas en el material comercial son perspectivas artísticas del emprendimiento. Las imágenes, fotos e ilustraciones, los planos, el mobiliario y la decoración han sido incluidos a título ilustrativo y no contractual.

CONSULTANOS

**Visita nuestros edificios terminados
para que puedas ver la
calidad constructiva,
que tendra este edificio**