



MONSERRAT

BOLIVAR 200

HIPÓLITO ADOLFO ALSINA Y MORENO

FECHA DE ENTREGA ESTIMADA: NOVIEMBRE 2025

UNIDADES DISPONIBLES: MONOAMBIENTE







*Resto
and
Coffee*








MONSERRAT

PLANOS

HIPÓLITO ADOLFO ALSINA Y MORENO

FECHA DE ENTREGA ESTIMADA: NOVIEMBRE 2025

UNIDADES DISPONIBLES: MONOAMBIENTE

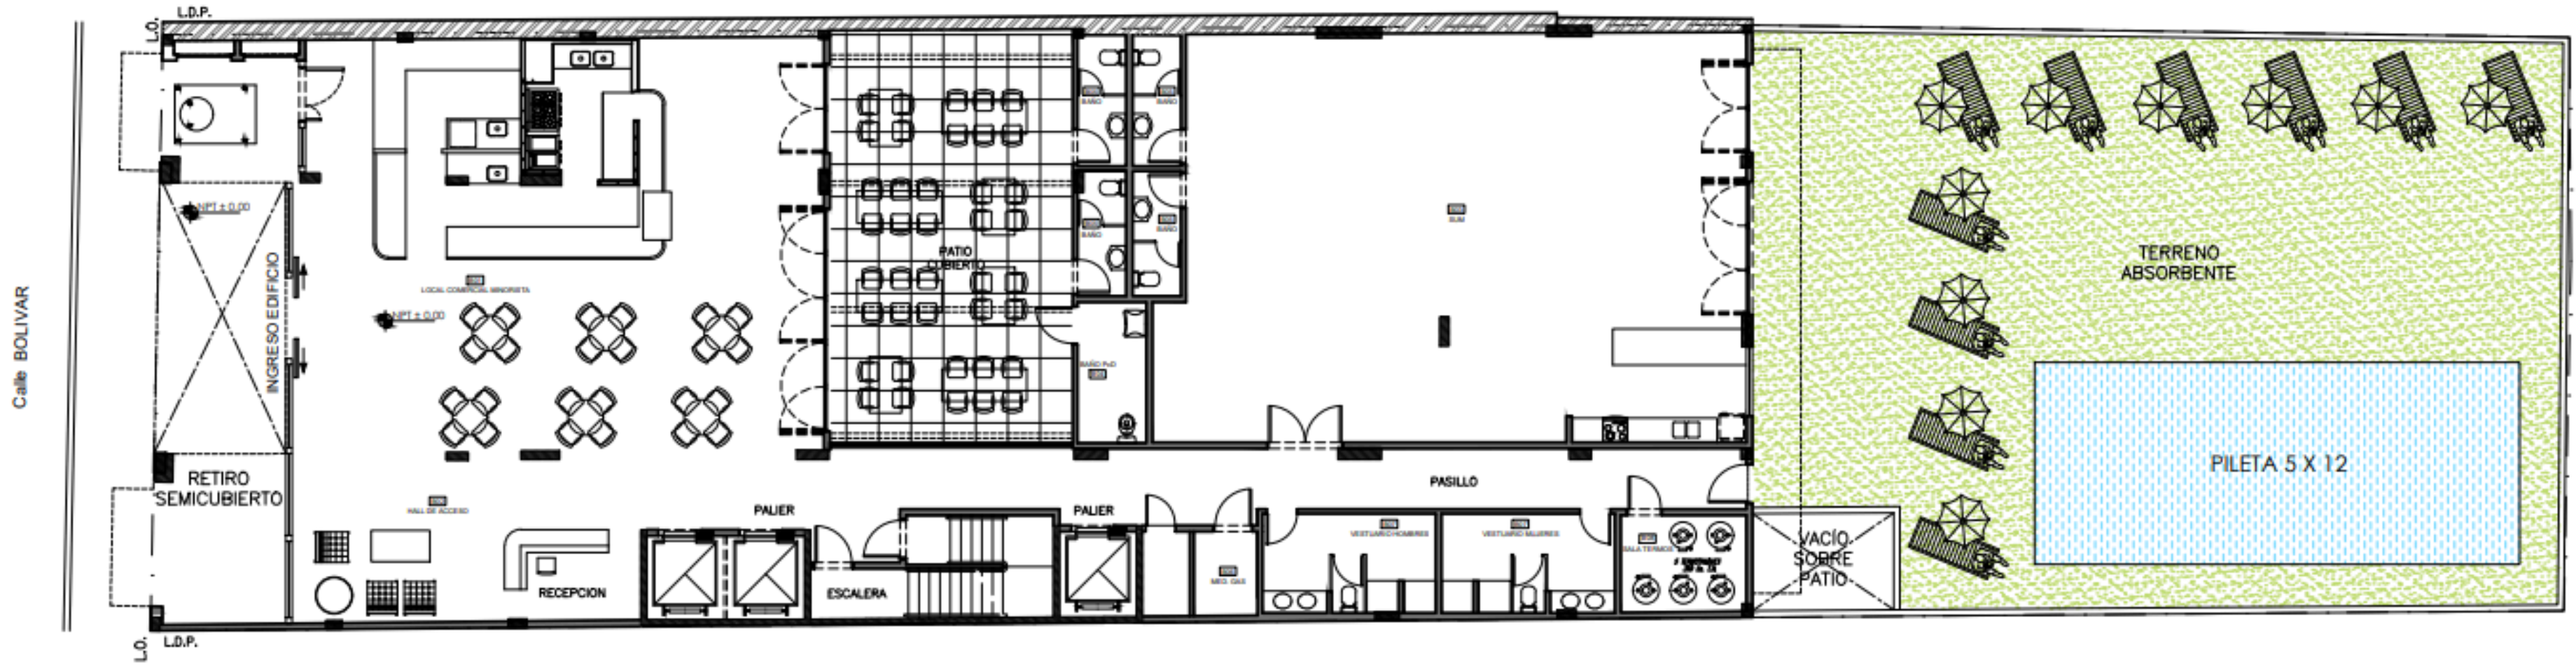


PLANTA BAJA

Nivel ±0.00 m

NOTAS


- El proyecto y proporciones de los planos son aproximados y se pueden modificar por reglamentaciones vigentes o necesidades en obra.
- Las medidas y superficies expresadas en los planos son aproximadas. Las medidas finales surgirán del plano de Mensura Final y del Plano Conforme a Obra.
- Las superficies totales se estimaron incluyendo espesores de muros interiores propios y el 50% de los muros divisores entre unidades, linderos con espacios comunes y medianeros.

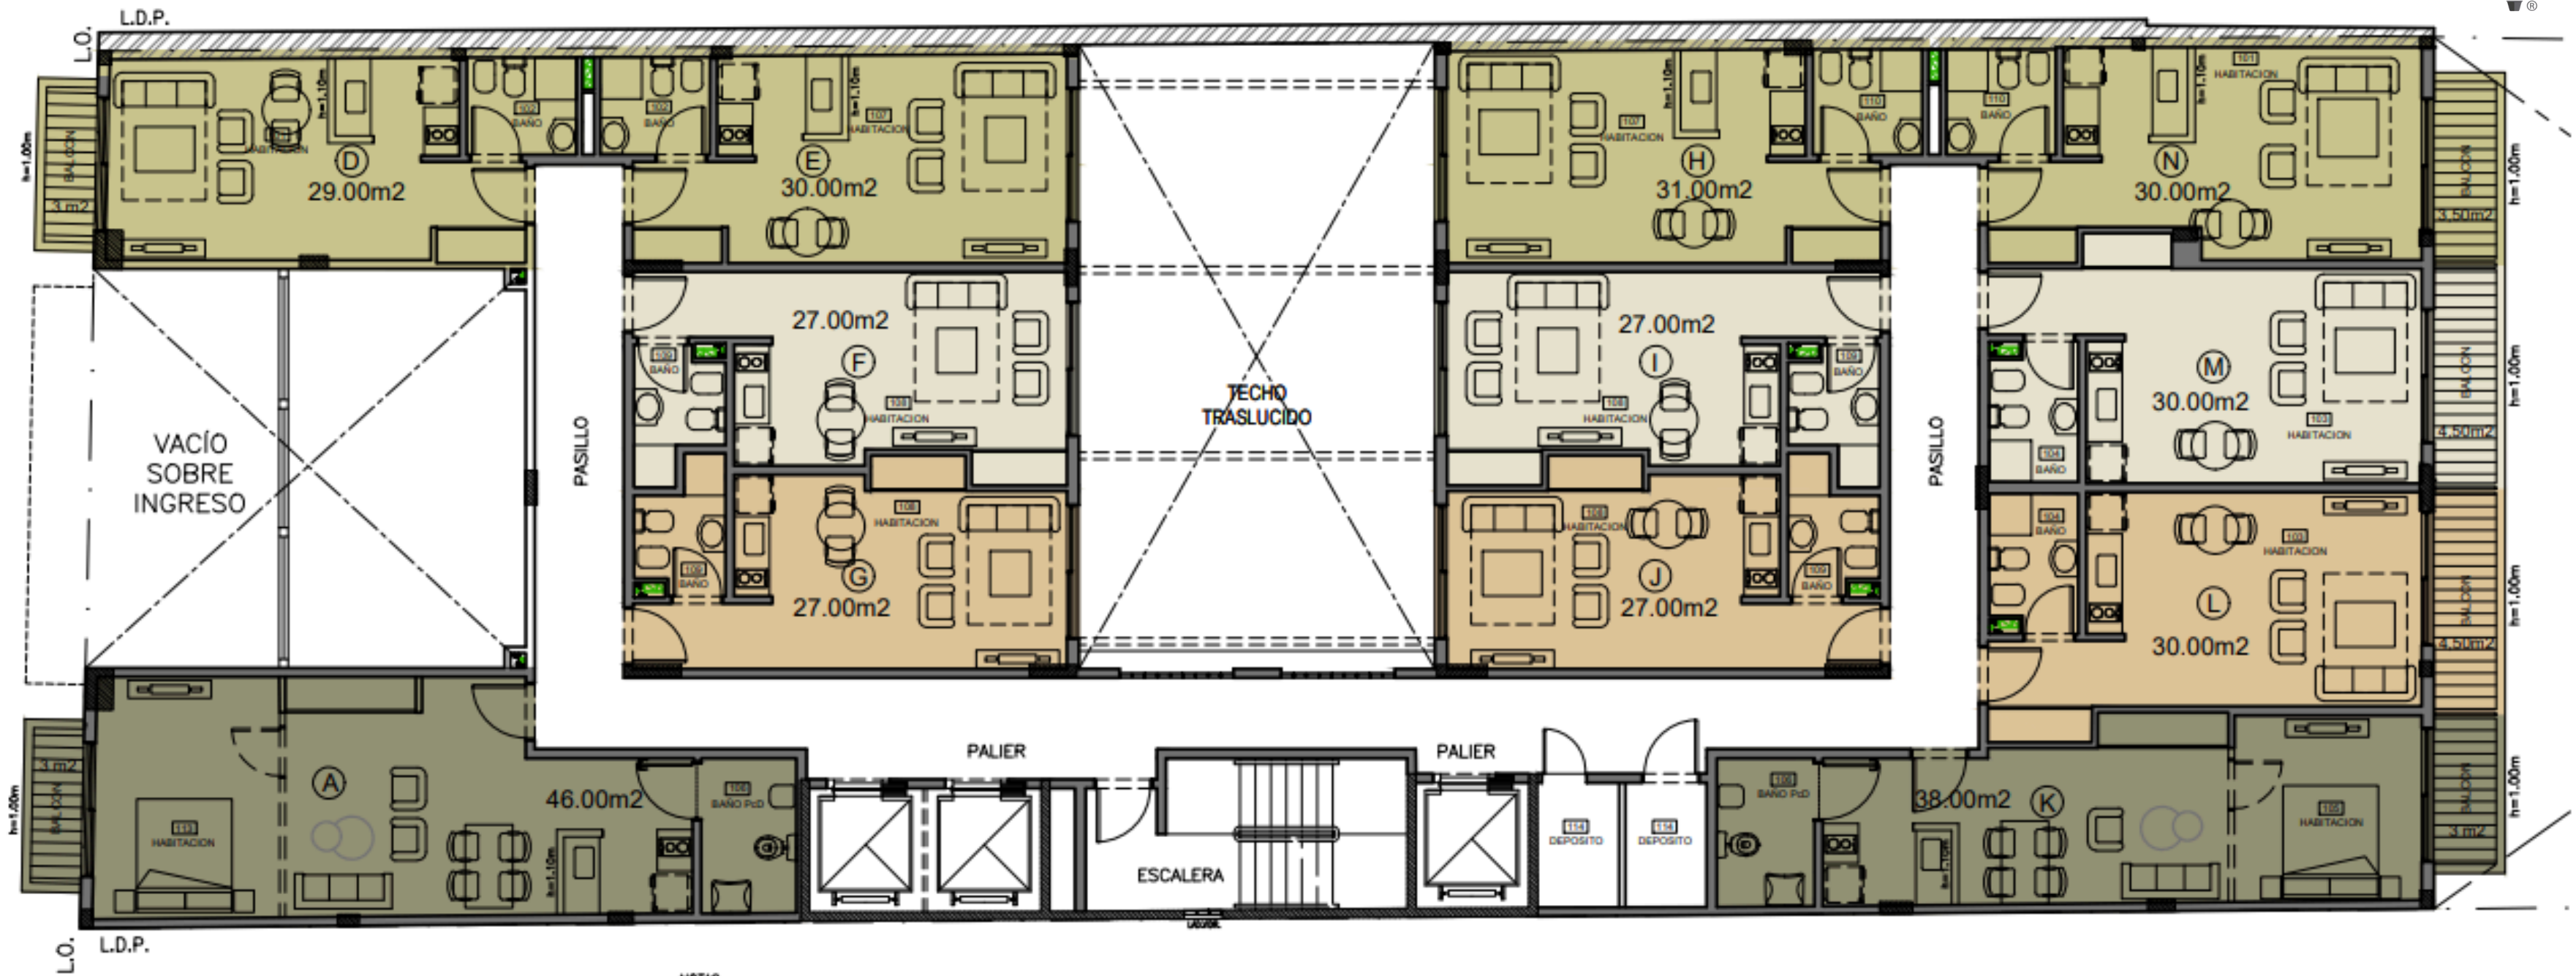

PLANTA 1º Nivel +3.40 m

NOTAS:


- El proyecto y proporciones de los planos son aproximados y se pueden modificar por reglamentaciones vigentes o necesidades en obra.
- Las medidas y superficies expresadas en los planos son aproximados. Las medidas finales surgirán del plano de Mensura Final y del Plano Conforme a Obra.
- Las superficies totales se estimaron incluyendo espesores de muros interiores propios y el 50% de los muros divisores entre unidades, linderos con espacios comunes y medianeros.

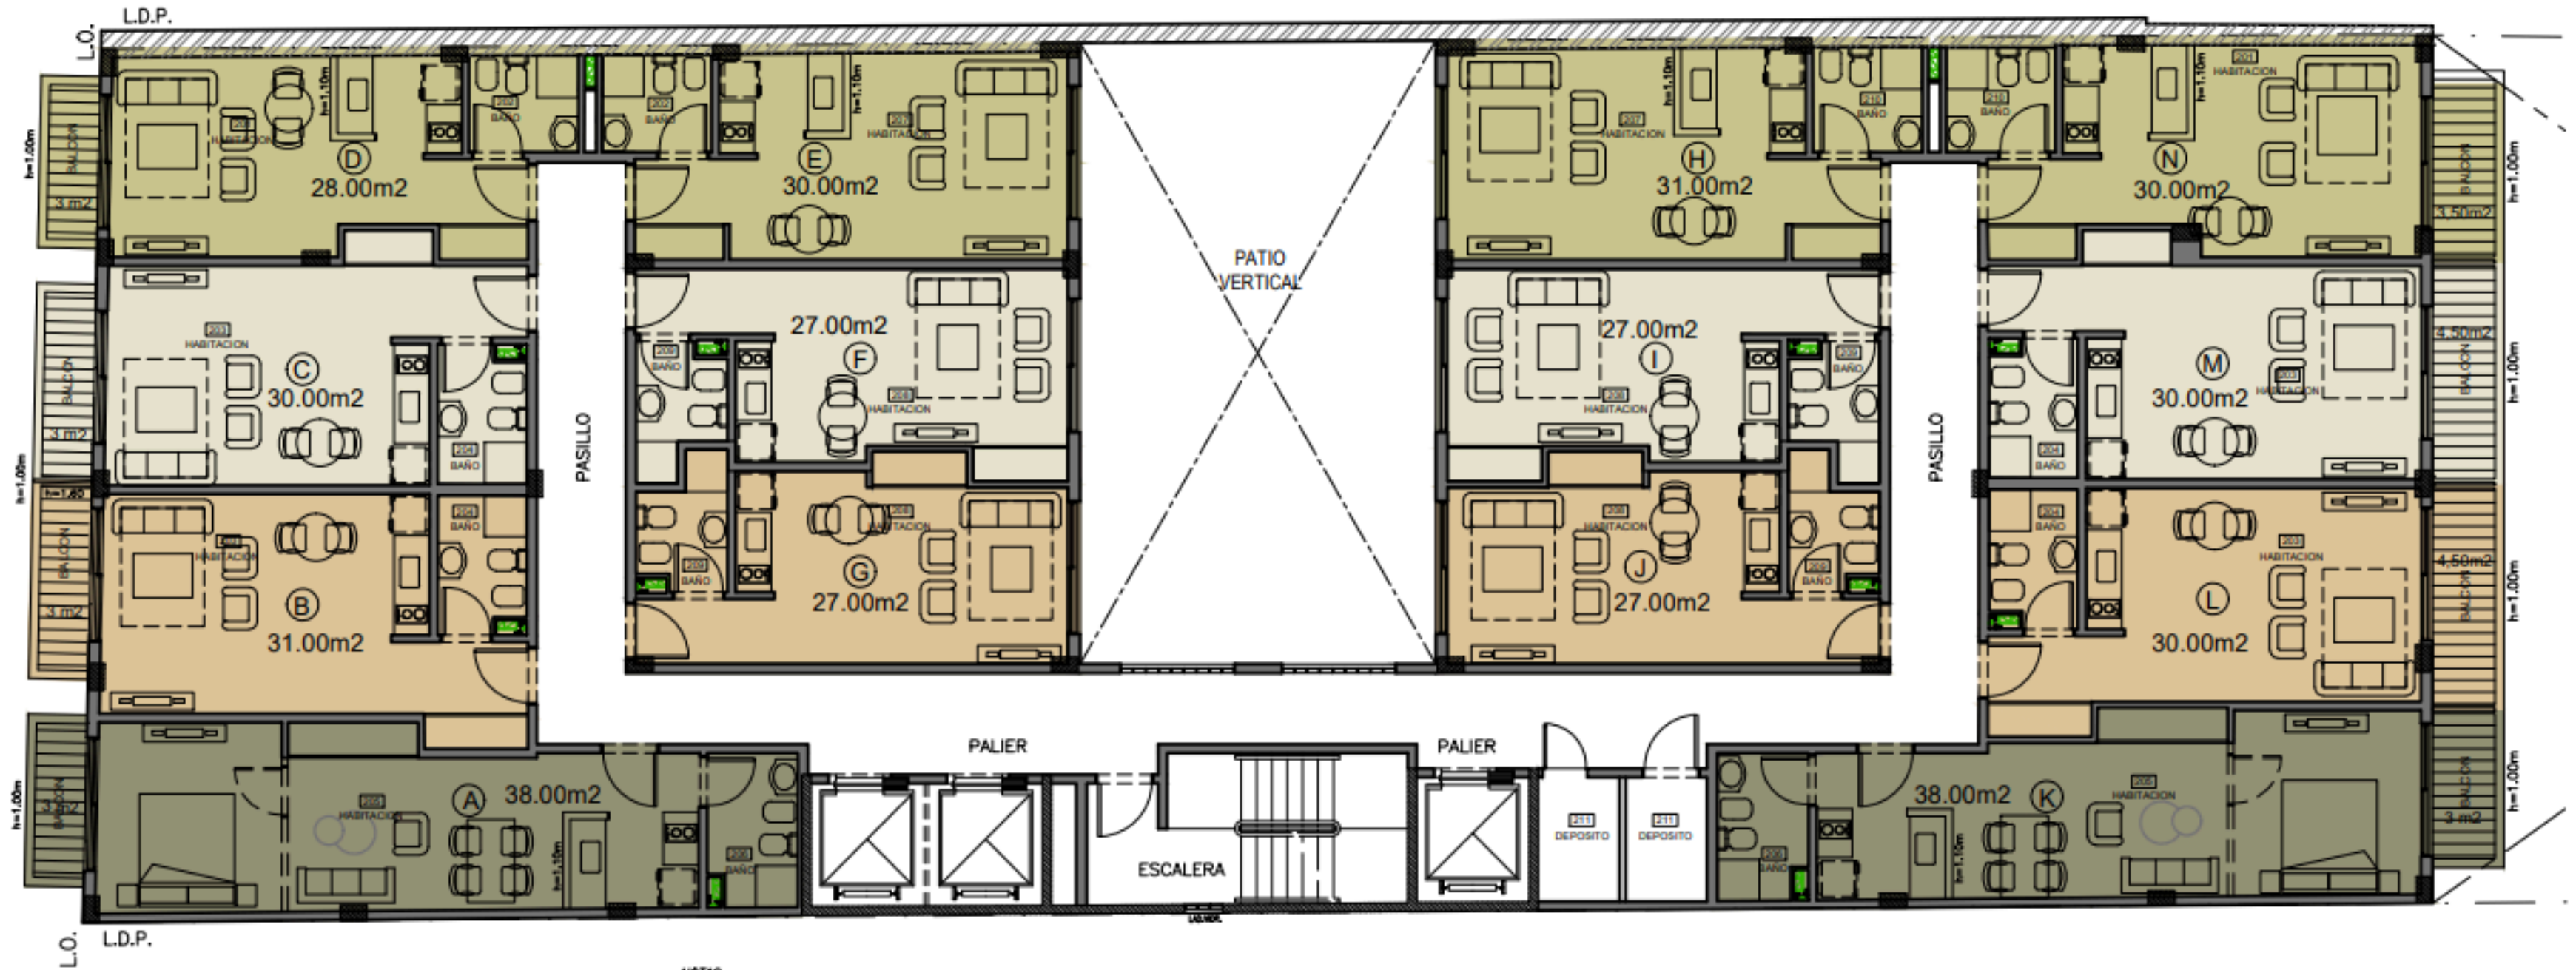

PLANTA 2º Nivel +6.20 m


NOTAS:

- El proyecto y proporciones de los planos son aproximados y se pueden modificar por reglamentaciones vigentes o necesidades en obra.
- Las medidas y superficies expresadas en los planos son aproximados. Las medidas finales surgirán del plano de Mensura Final y del Plano Conforme a Obra.
- Las superficies totales se estimaron incluyendo espesores de muros interiores propios y el 50% de los muros divisores entre unidades, linderos con espacios comunes y medianeros.

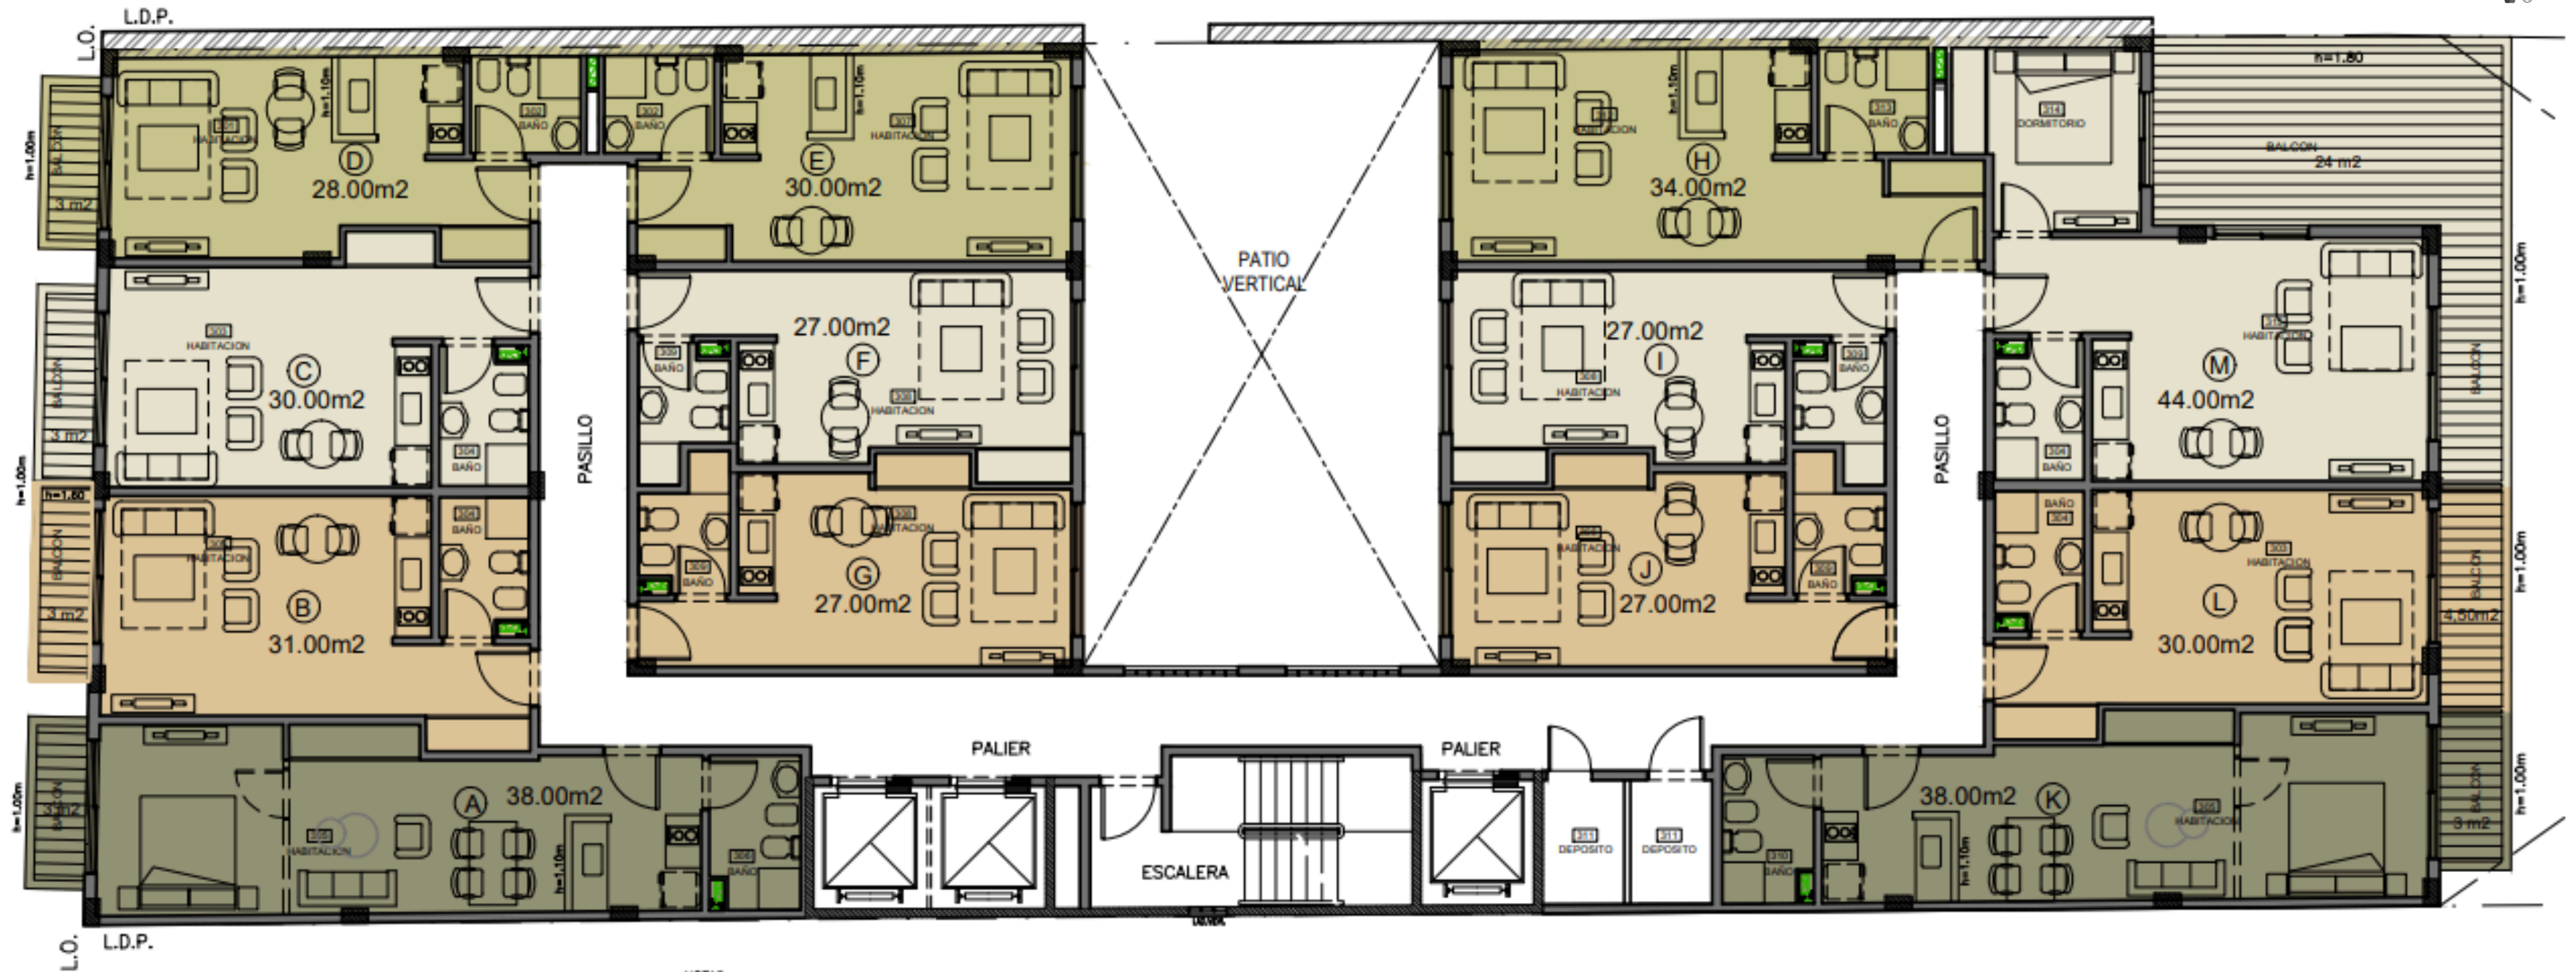


NOTAS:

- El proyecto y proporciones de los planos son aproximados y se pueden modificar por reglamentaciones vigentes o necesidades en obra.
- Las medidas y superficies expresadas en los planos son aproximados. Las medidas finales surgirán del plano de Mensura Final y del Plano Conforme a Obra.
- Las superficies totales se estimaron incluyendo espesores de muros interiores propios y el 50% de los muros divisores entre unidades, linderos con espacios comunes y medianeros.

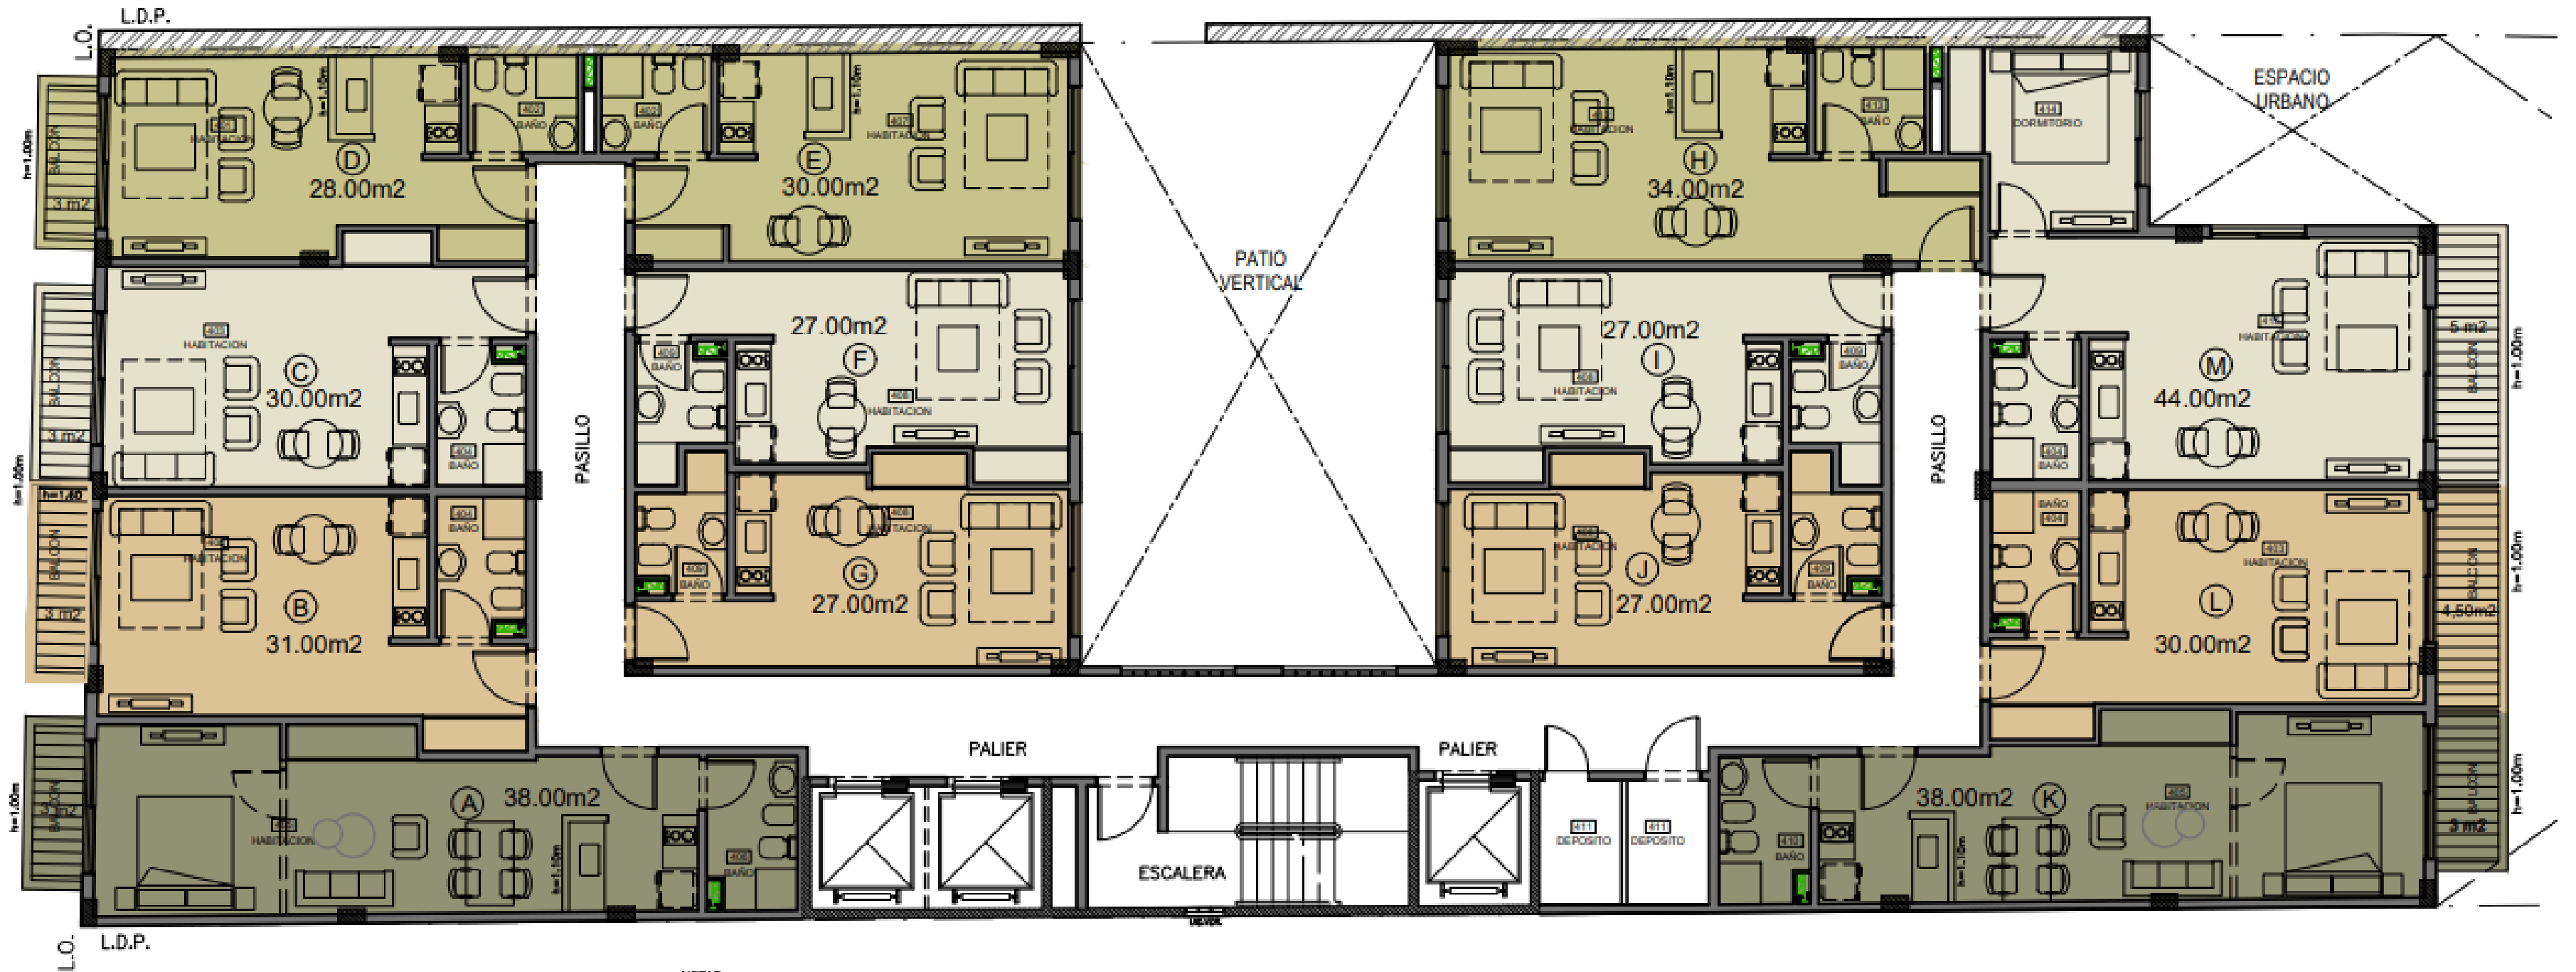


NOTAS:

- El proyecto y proporciones de los planos son aproximados y se pueden modificar por reglamentaciones vigentes o necesidades en obra.
- Las medidas y superficies expresadas en los planos son aproximados. Las medidas finales surgirán del plano de Mensura Final y del Plano Conforme a Obra.
- Las superficies totales se estimaron incluyendo espesores de muros interiores propios y el 50% de los muros divisores entre unidades, linderos con espacios comunes y medianeros.

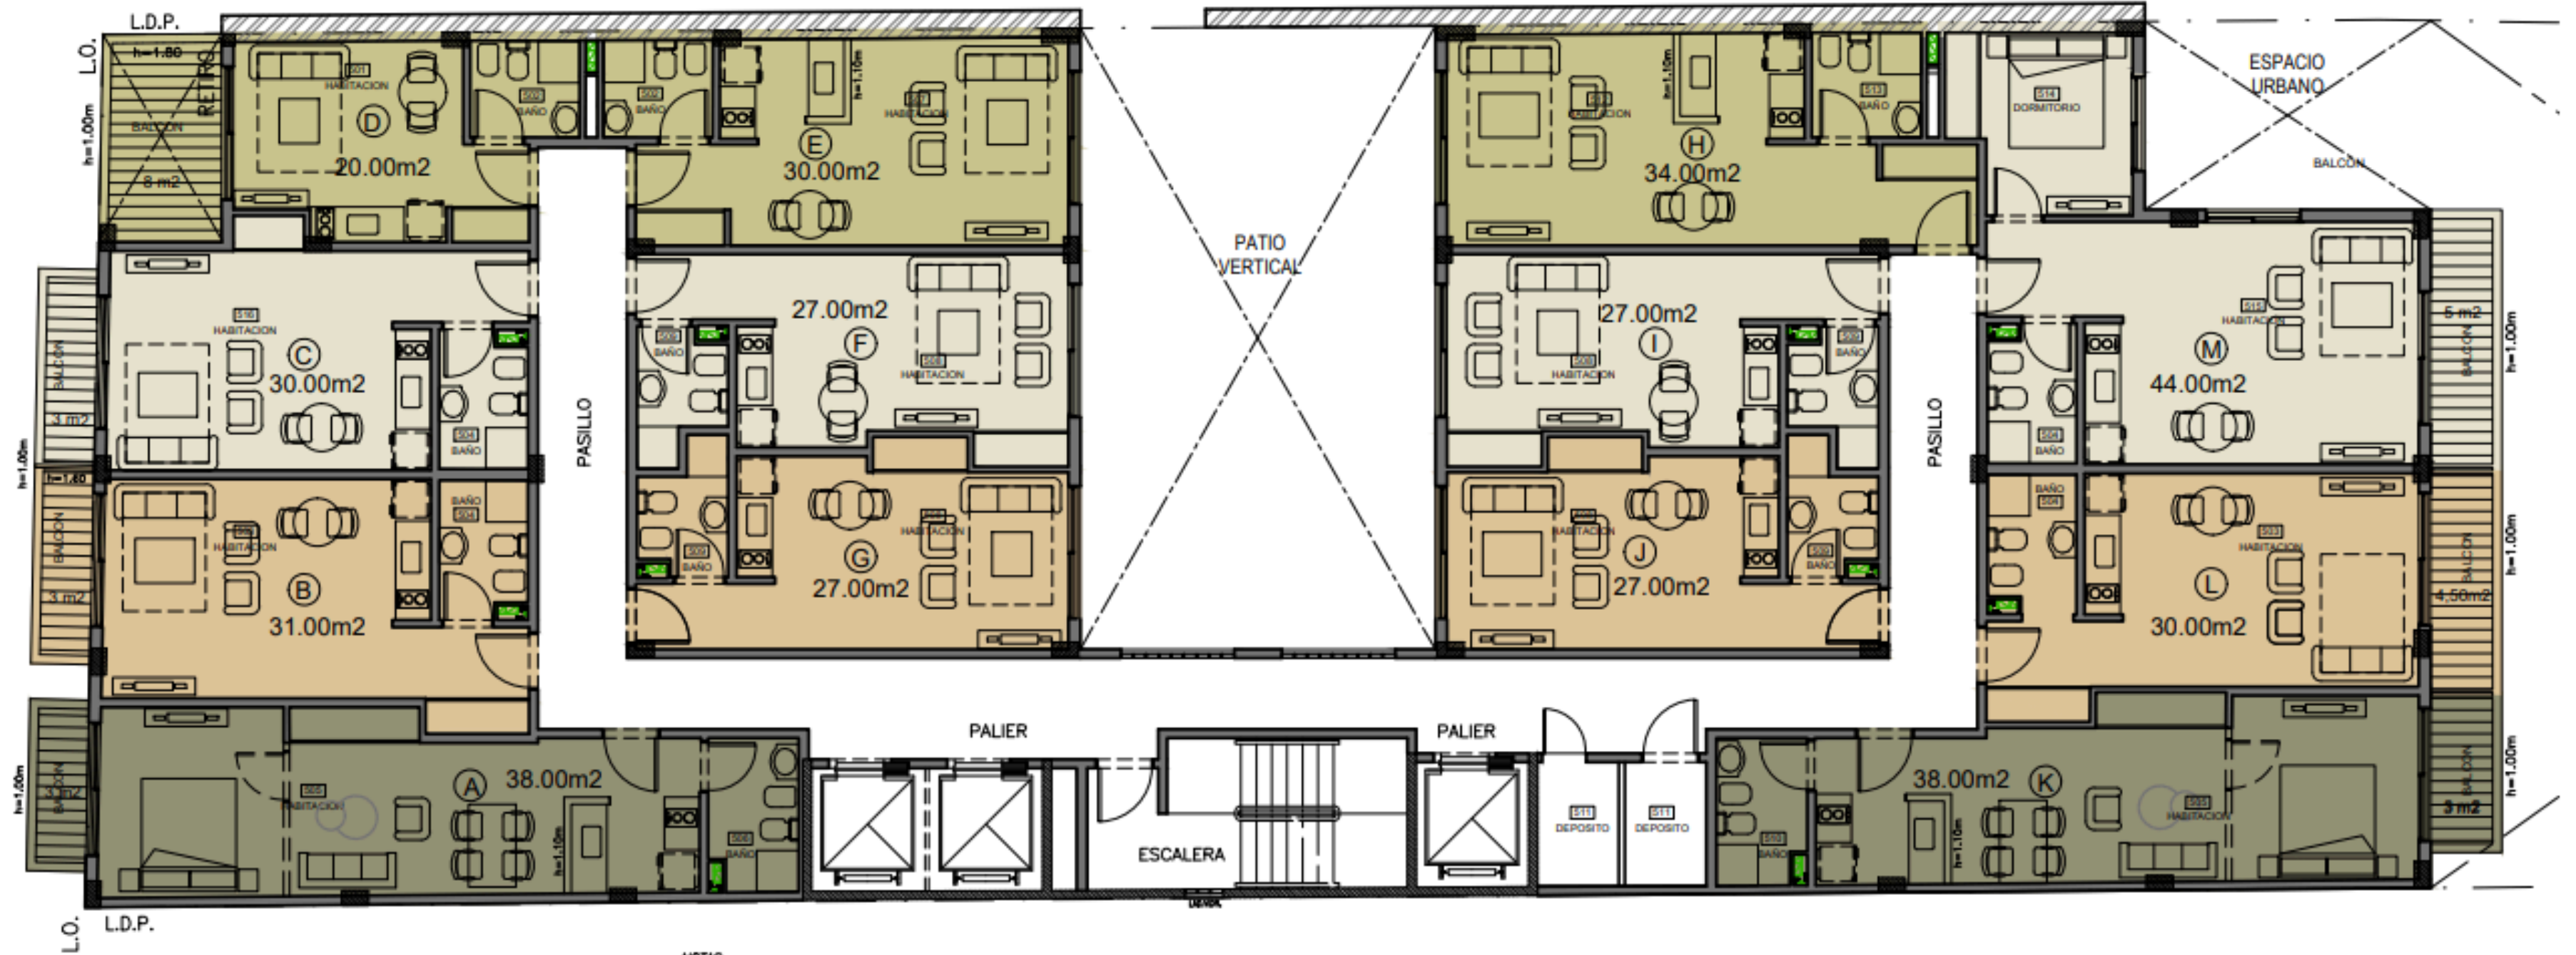

NOTAS:


- El proyecto y proporciones de los planos son aproximados y se pueden modificar por reglamentaciones vigentes o necesidades en obra.
- Las medidas y superficies expresadas en los planos son aproximados. Las medidas finales surgirán del plano de Mensura Final y del Plano Conforme a Obra.
- Las superficies totales se estimaron incluyendo espesores de muros interiores propios y el 50% de los muros divisores entre unidades, linderos con espacios comunes y medianeros.

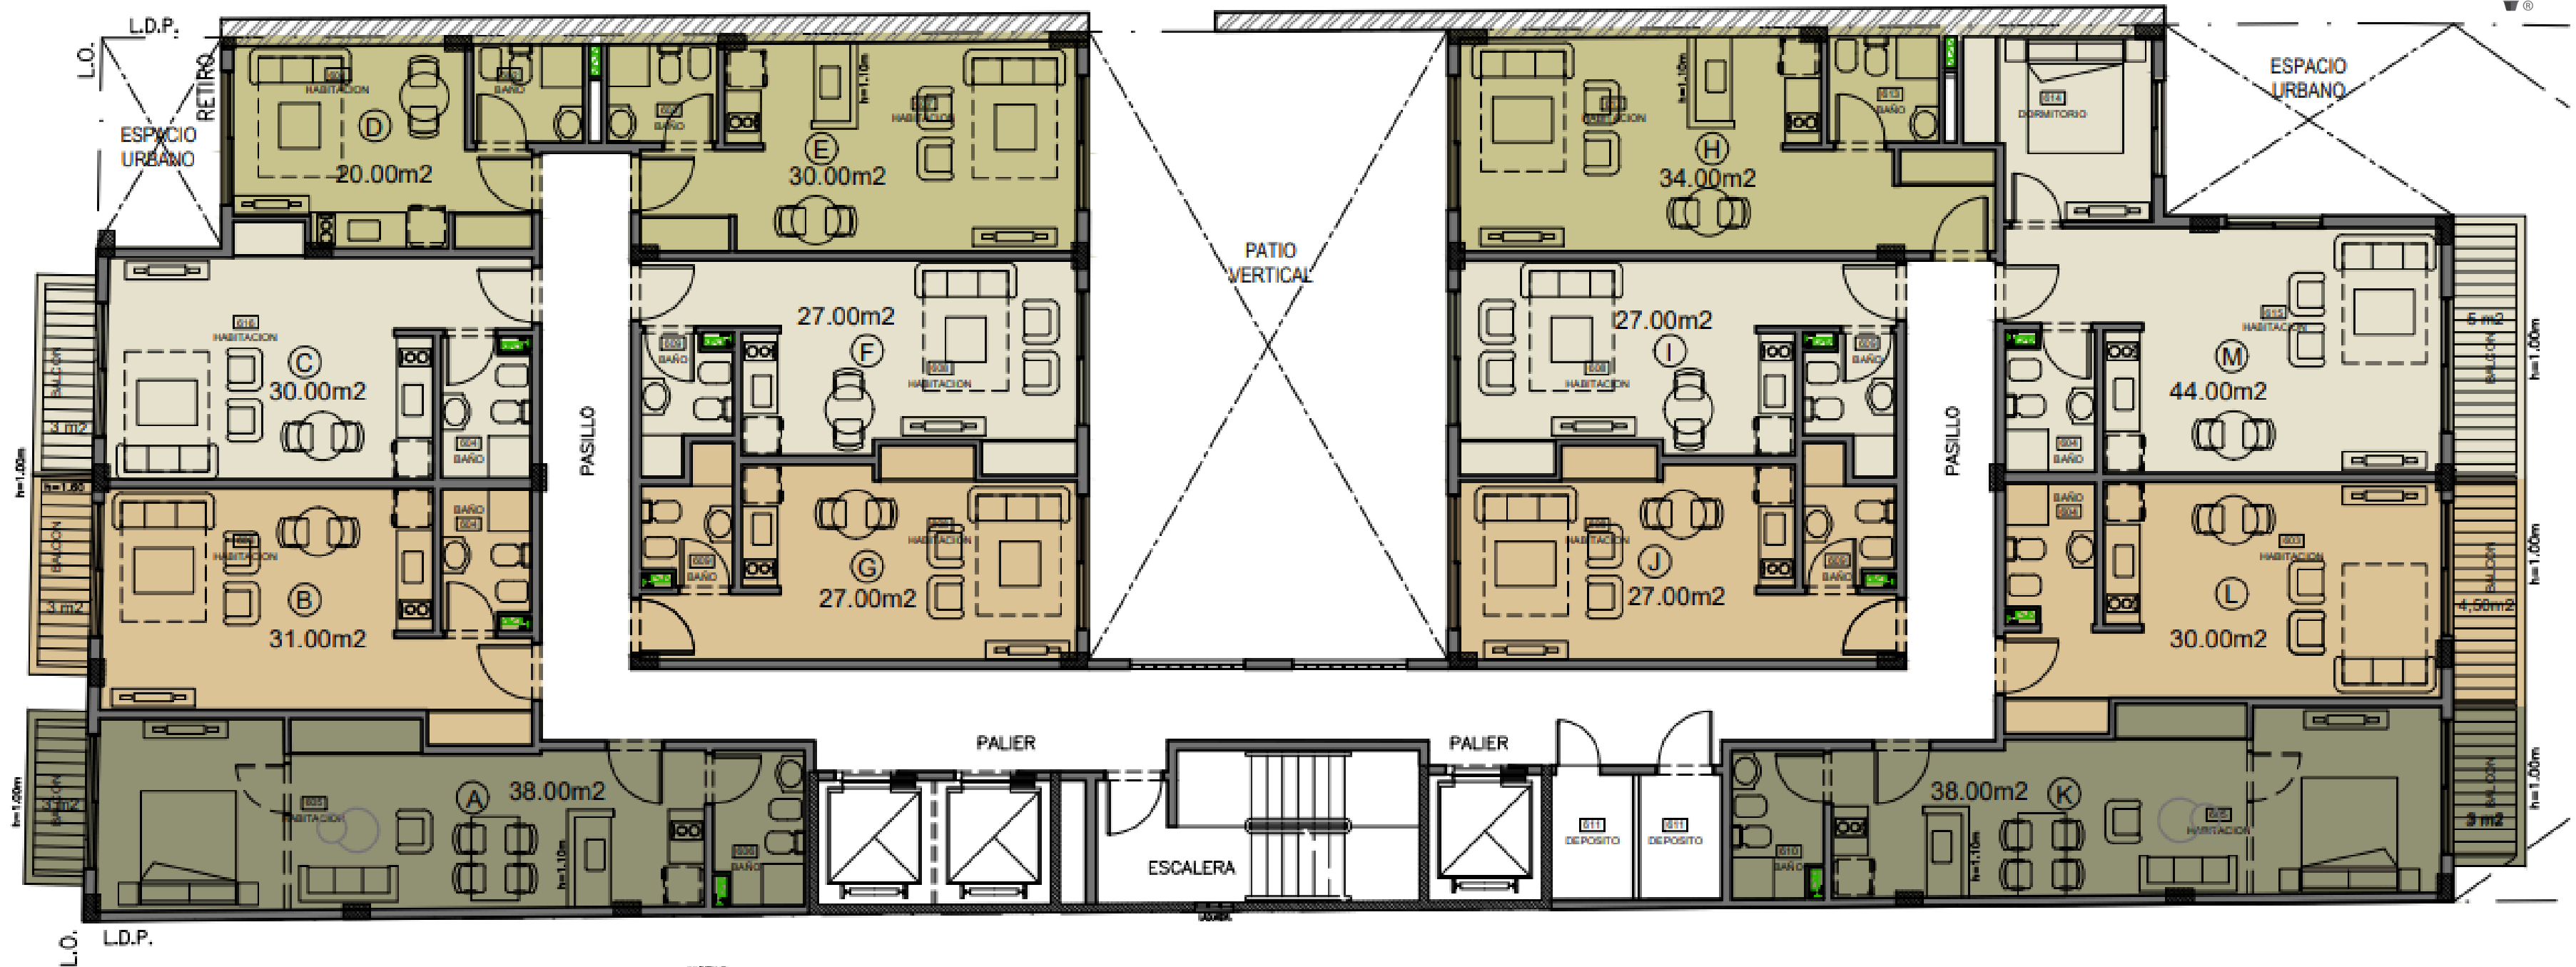

PLANTA 6º Nivel +17.40 m

NOTAS

- El proyecto y proporciones de los planos son aproximados y se pueden modificar por reglamentaciones vigentes o necesidades en obra.
- Las medidas y superficies expresadas en los planos son aproximados. Las medidas finales surgirán del plano de Mensura Final y del Plano Conforme a Obra.
- Las superficies totales se estimaron incluyendo espesores de muros interiores propios y el 50% de los muros divisores entre unidades, linderos con espacios comunes y medianeros.

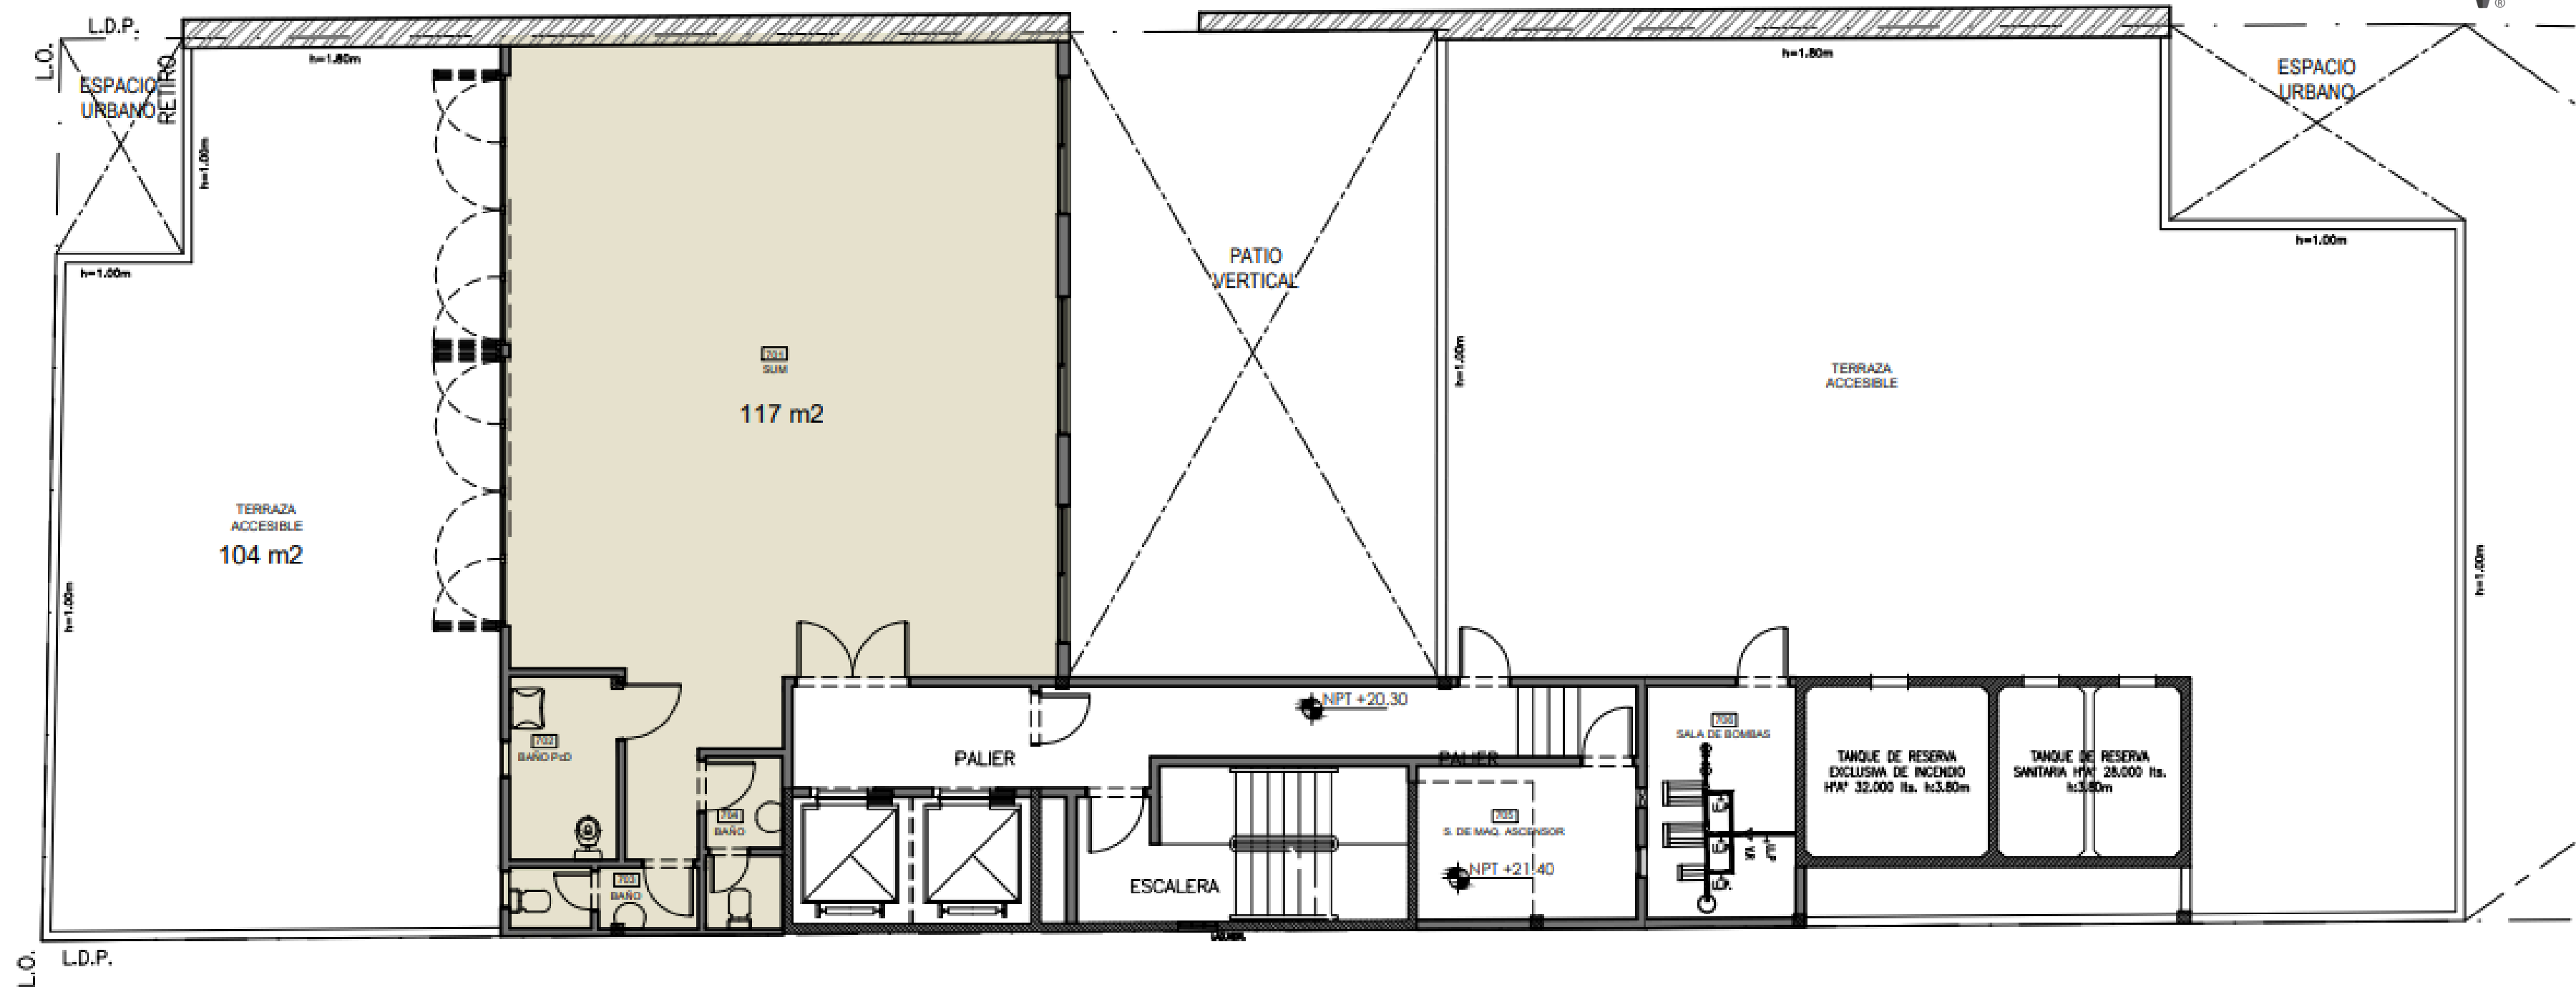

PLANTA 7°

Niveles +20.30 y +21.40 m

NOTAS:

- El proyecto y proporciones de los planos son aproximados y se pueden modificar por reglamentaciones vigentes o necesidades en obra.
- Las medidas y superficies expresadas en los planos son aproximados. Las medidas finales surgirán del plano de Mensura Final y del Plano Conforme a Obra.
- Las superficies totales se estimaron incluyendo espesores de muros interiores propios y el 50% de los muros divisores entre unidades, linderos con espacios comunes y medianeros.




MONSERRAT

UBICACIÓN

HIPÓLITO ADOLFO ALSINA Y MORENO

FECHA DE ENTREGA ESTIMADA: NOVIEMBRE 2025

UNIDADES DISPONIBLES: MONOAMBIENTE

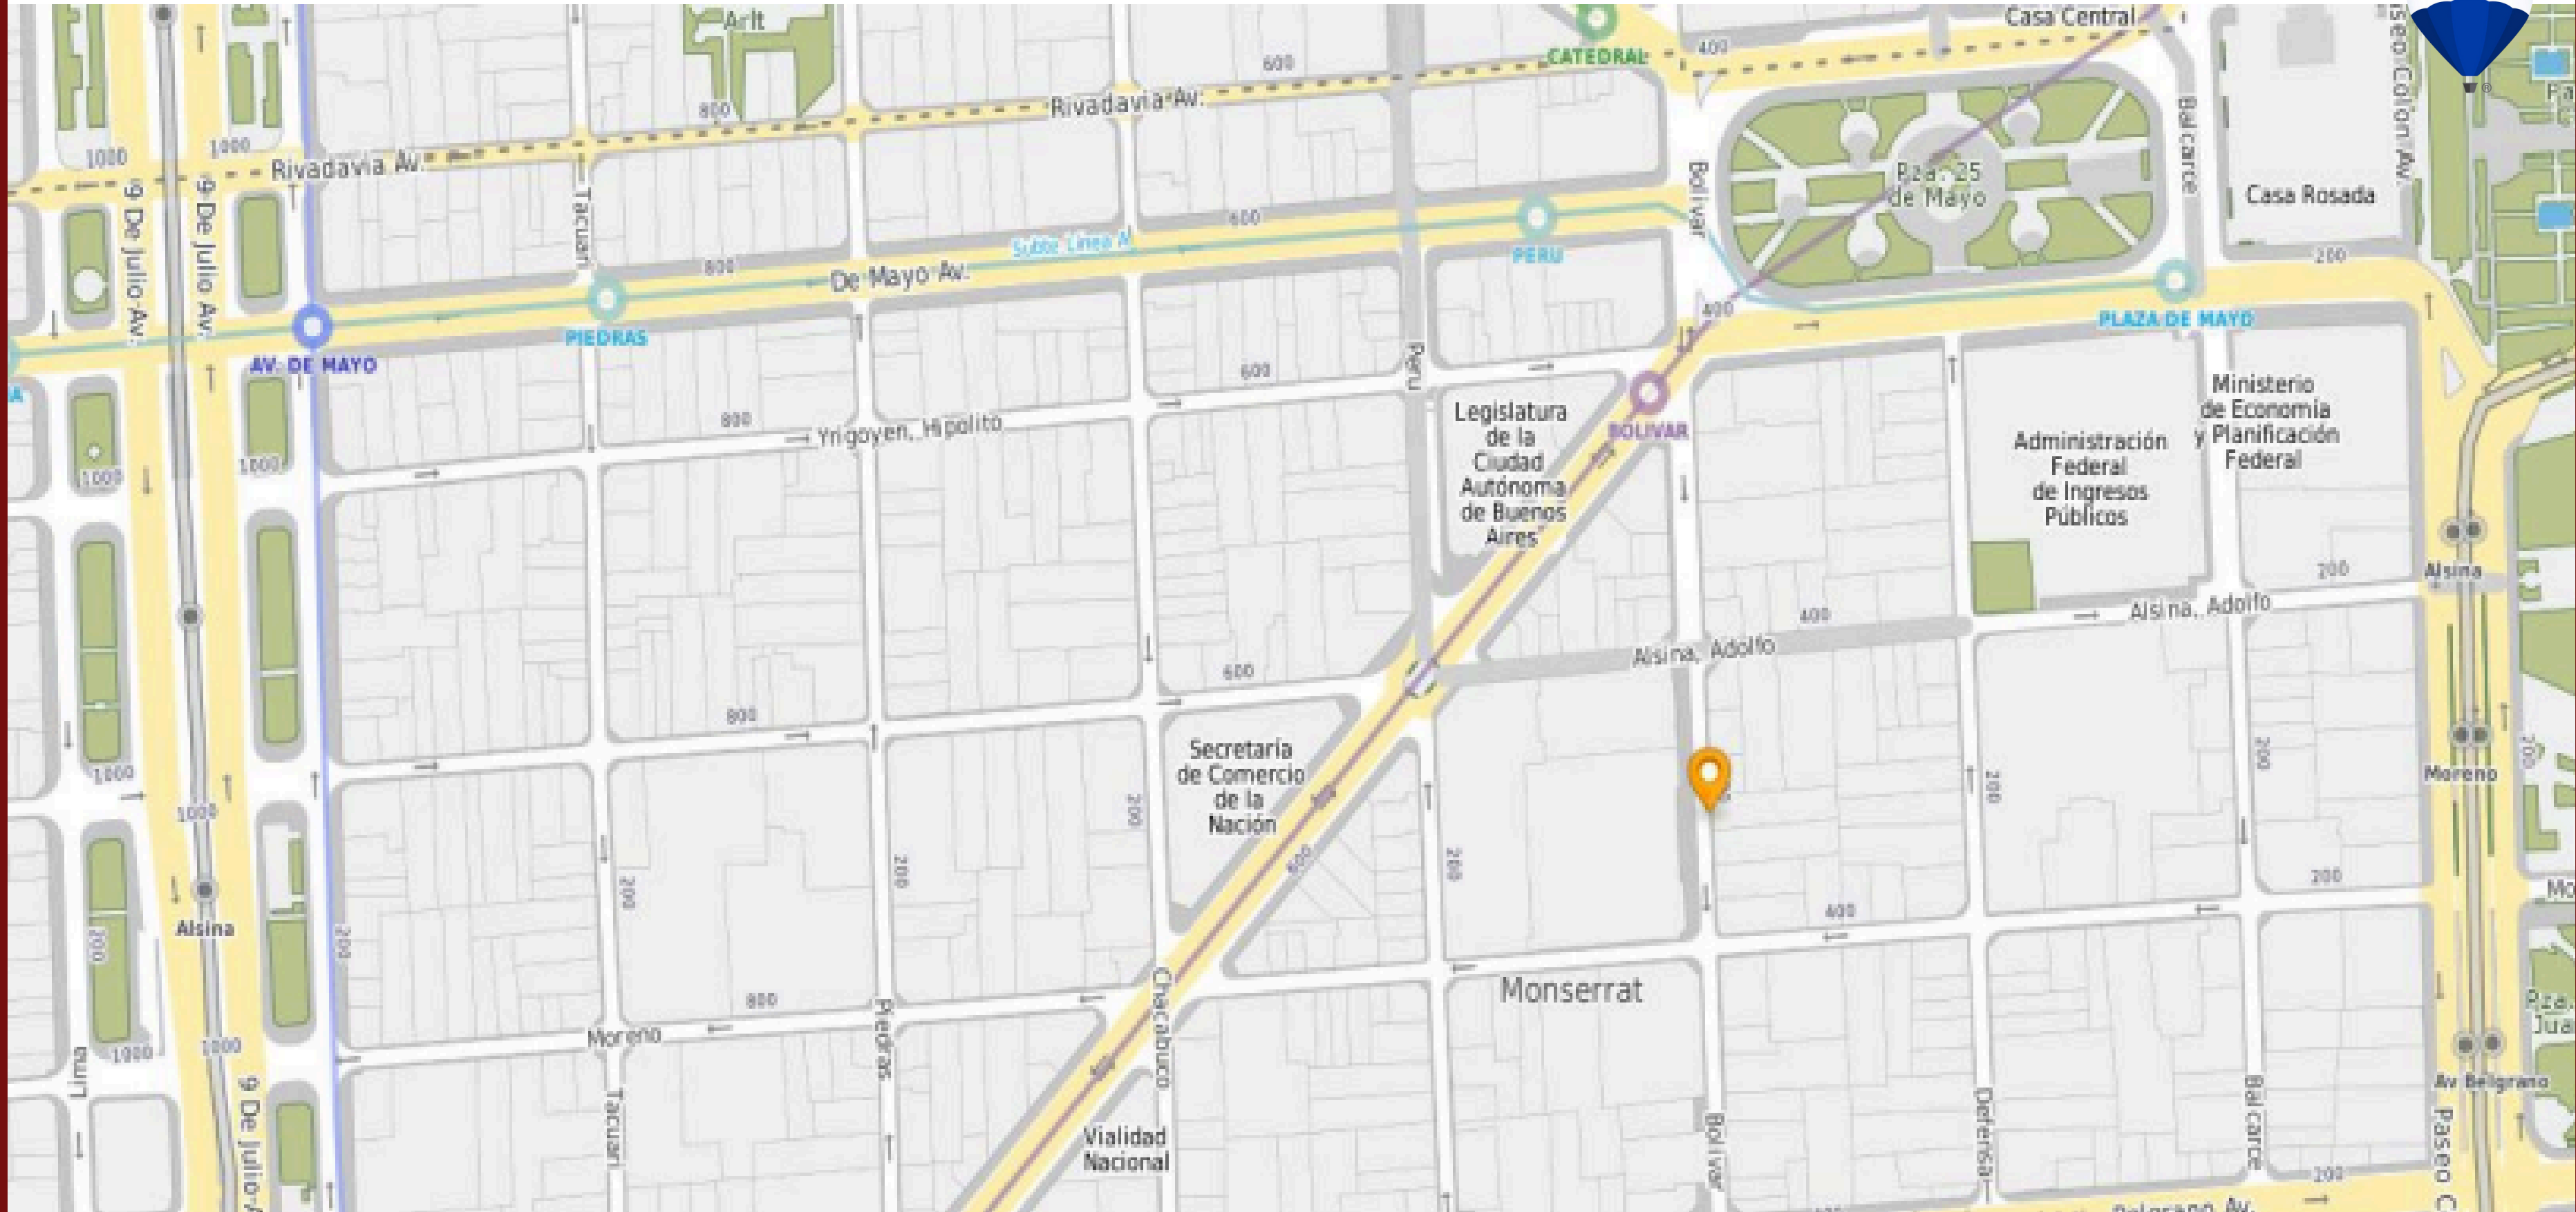



MONSERRAT

CONSULTANOS

HIPÓLITO ADOLFO ALSINA Y MORENO

FECHA DE ENTREGA ESTIMADA: NOVIEMBRE 2025

UNIDADES DISPONIBLES: MONOAMBIENTE